


»POD KOZOLCEM«



POVEZATI...

... preteklost s sedanjostjo
... ljudi različnih starosti in interesov.

Ljudje so bili močno povezani takrat, ko je bil točno določen javni prostor, s svojim pomenom za celotno naselje. Služil je kot glavna platforma za vse vrste družabnih dogodkov, kar je odražalo pomen odprtega javnega prostora, kjer se lahko ljudje zbirajo in povezujejo med seboj. Uspešen javni prostor nam omogoča pripadnost - lokalni skupnosti in naselju samemu. Naš predlog temelji na tem pomenu in je zasnovan za ljudi vseh starosti in interesov. Naš namen je zblížiti ljudi in jim ponuditi odprt prostor, ki ljudem omogoča, da kakovostno preživijo čas zunaj. Vključeni so vsi praktični vidiki, da se zadovolji širok spekter potreb. Vse skupine ljudi so vabljene, da sodelujejo v postopku in ustvarijo lastne podpise na skupnem terenu. Raziskave lokalne zgodovine in dediščine so bile narejene, ker nas dediščina spominja na dosežke, ki jih je družba dosegla v preteklosti. Ideja je ohraniti tradicijo in ponuditi skupen prostor, kjer lahko tradicija preživi in najde svoje mesto in interpretacijo v sodobni družbi.


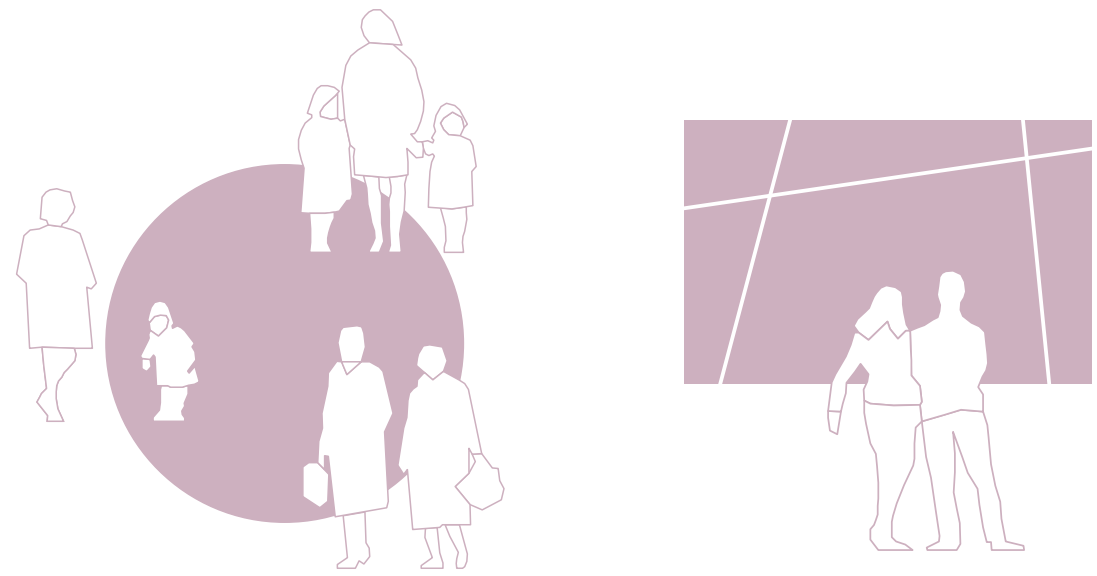


KONCEPT I. (tlakovano območje ob kozolcu)

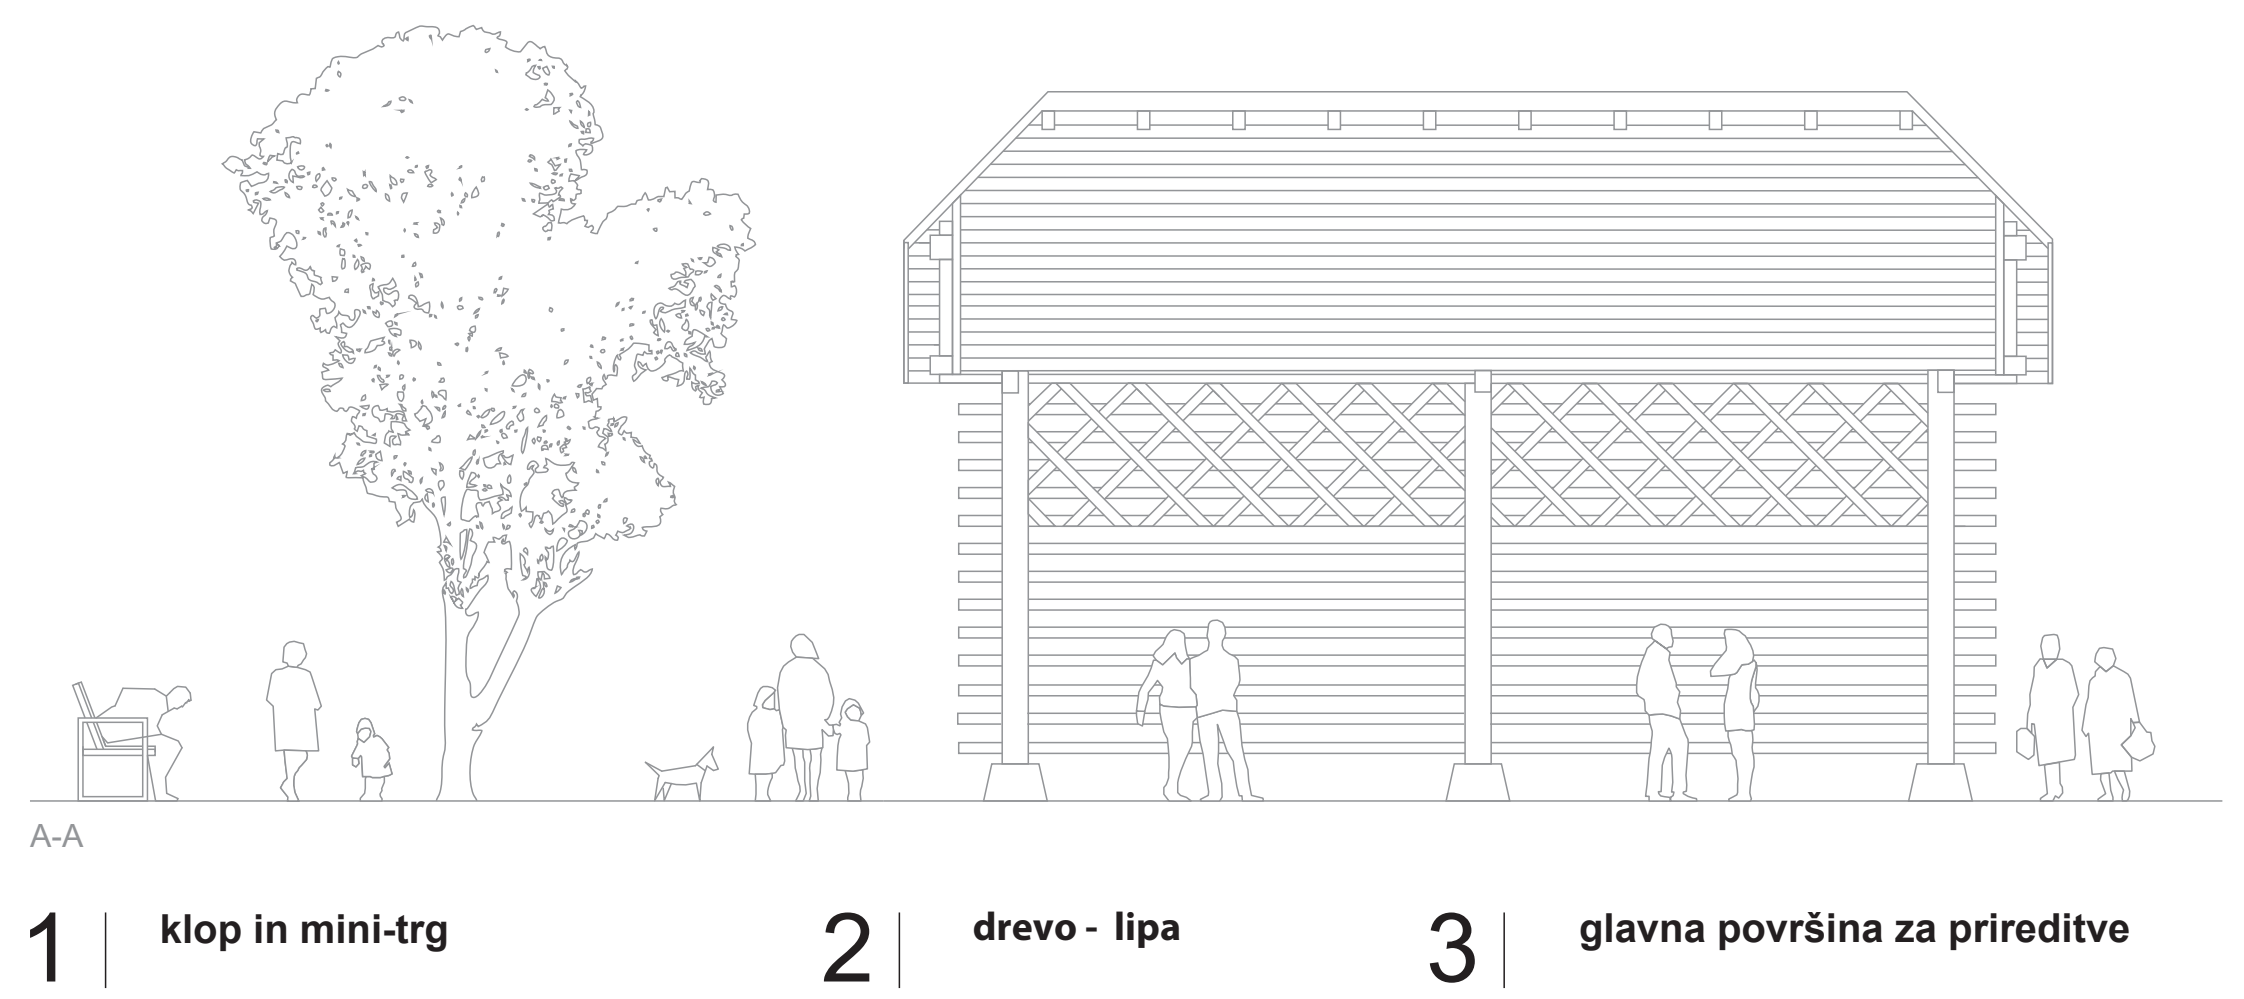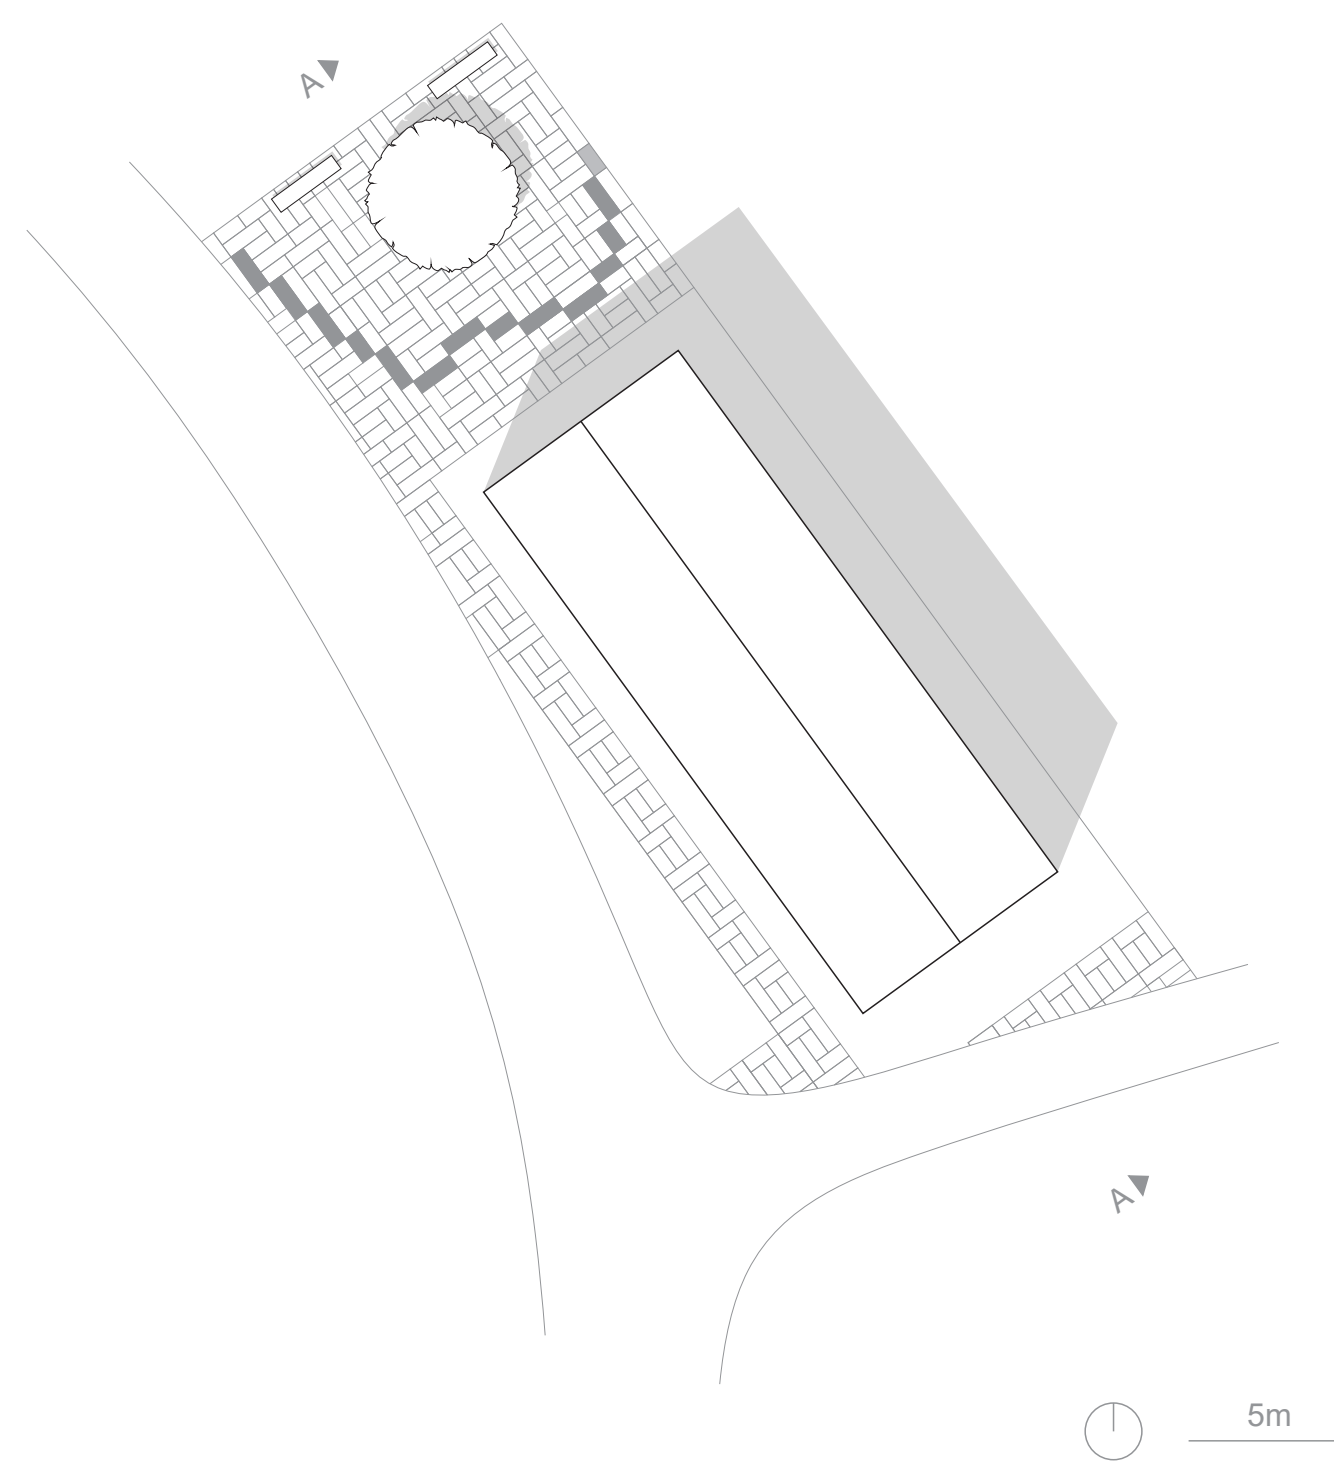

Oba koncepta se nahajata v naselju Brode, majhni vasi, naseljeni v Poljanski dolini. Naselje je močno ločeno na tri značilne dele. Najsevernejši del vasi je najstarejši in strukturiran kot večina naselij v regiji, s hišami, ki so v določenem vrstnem redu blizu. Prepoznamo osrednji javni prostor, ki je definiran s strukturami na robovih. Nahaja se ob glavni cesti, vsi vhodi so obrnjeni proti njeni površini. Ta del vasi še vedno sledi tradicionalni ureditvi prostora, na sredini pa je pomemben odprt javni prostor. Drugi del vasi je od ostalega naselja v celoti ločen z prometno cesto, ki povezuje Škofjo Loko z večino naselij v dolini. Ta del se nahaja navkreber in je sestavljen iz cerkve in nekaj stanovanjskih stavb. Tretji in najnovejši del naselja leži ob cesti in sledi načelom suburbanizacije, kjer se ljudje premikajo proti podeželju. Različne dele vasi želimo povezati v solidno celoto, zato je naš predlog osredotočen na osrednje odprto območje, zasuto s kozolci in drugimi kmetijskimi strukturami. Tako kot želimo povezati preteklost s sedanjostjo, želimo povezati ljudi iz različnih delov naselja, da si delimo skupne točke. Ideja oživlja pomen osrednjega odprtega prostora za celotno naselje. Namenjen je povezovanju ljudi in kreptivi njihovih stikov.

KONCEPT II. (večje tlakovano območje ob cesti)

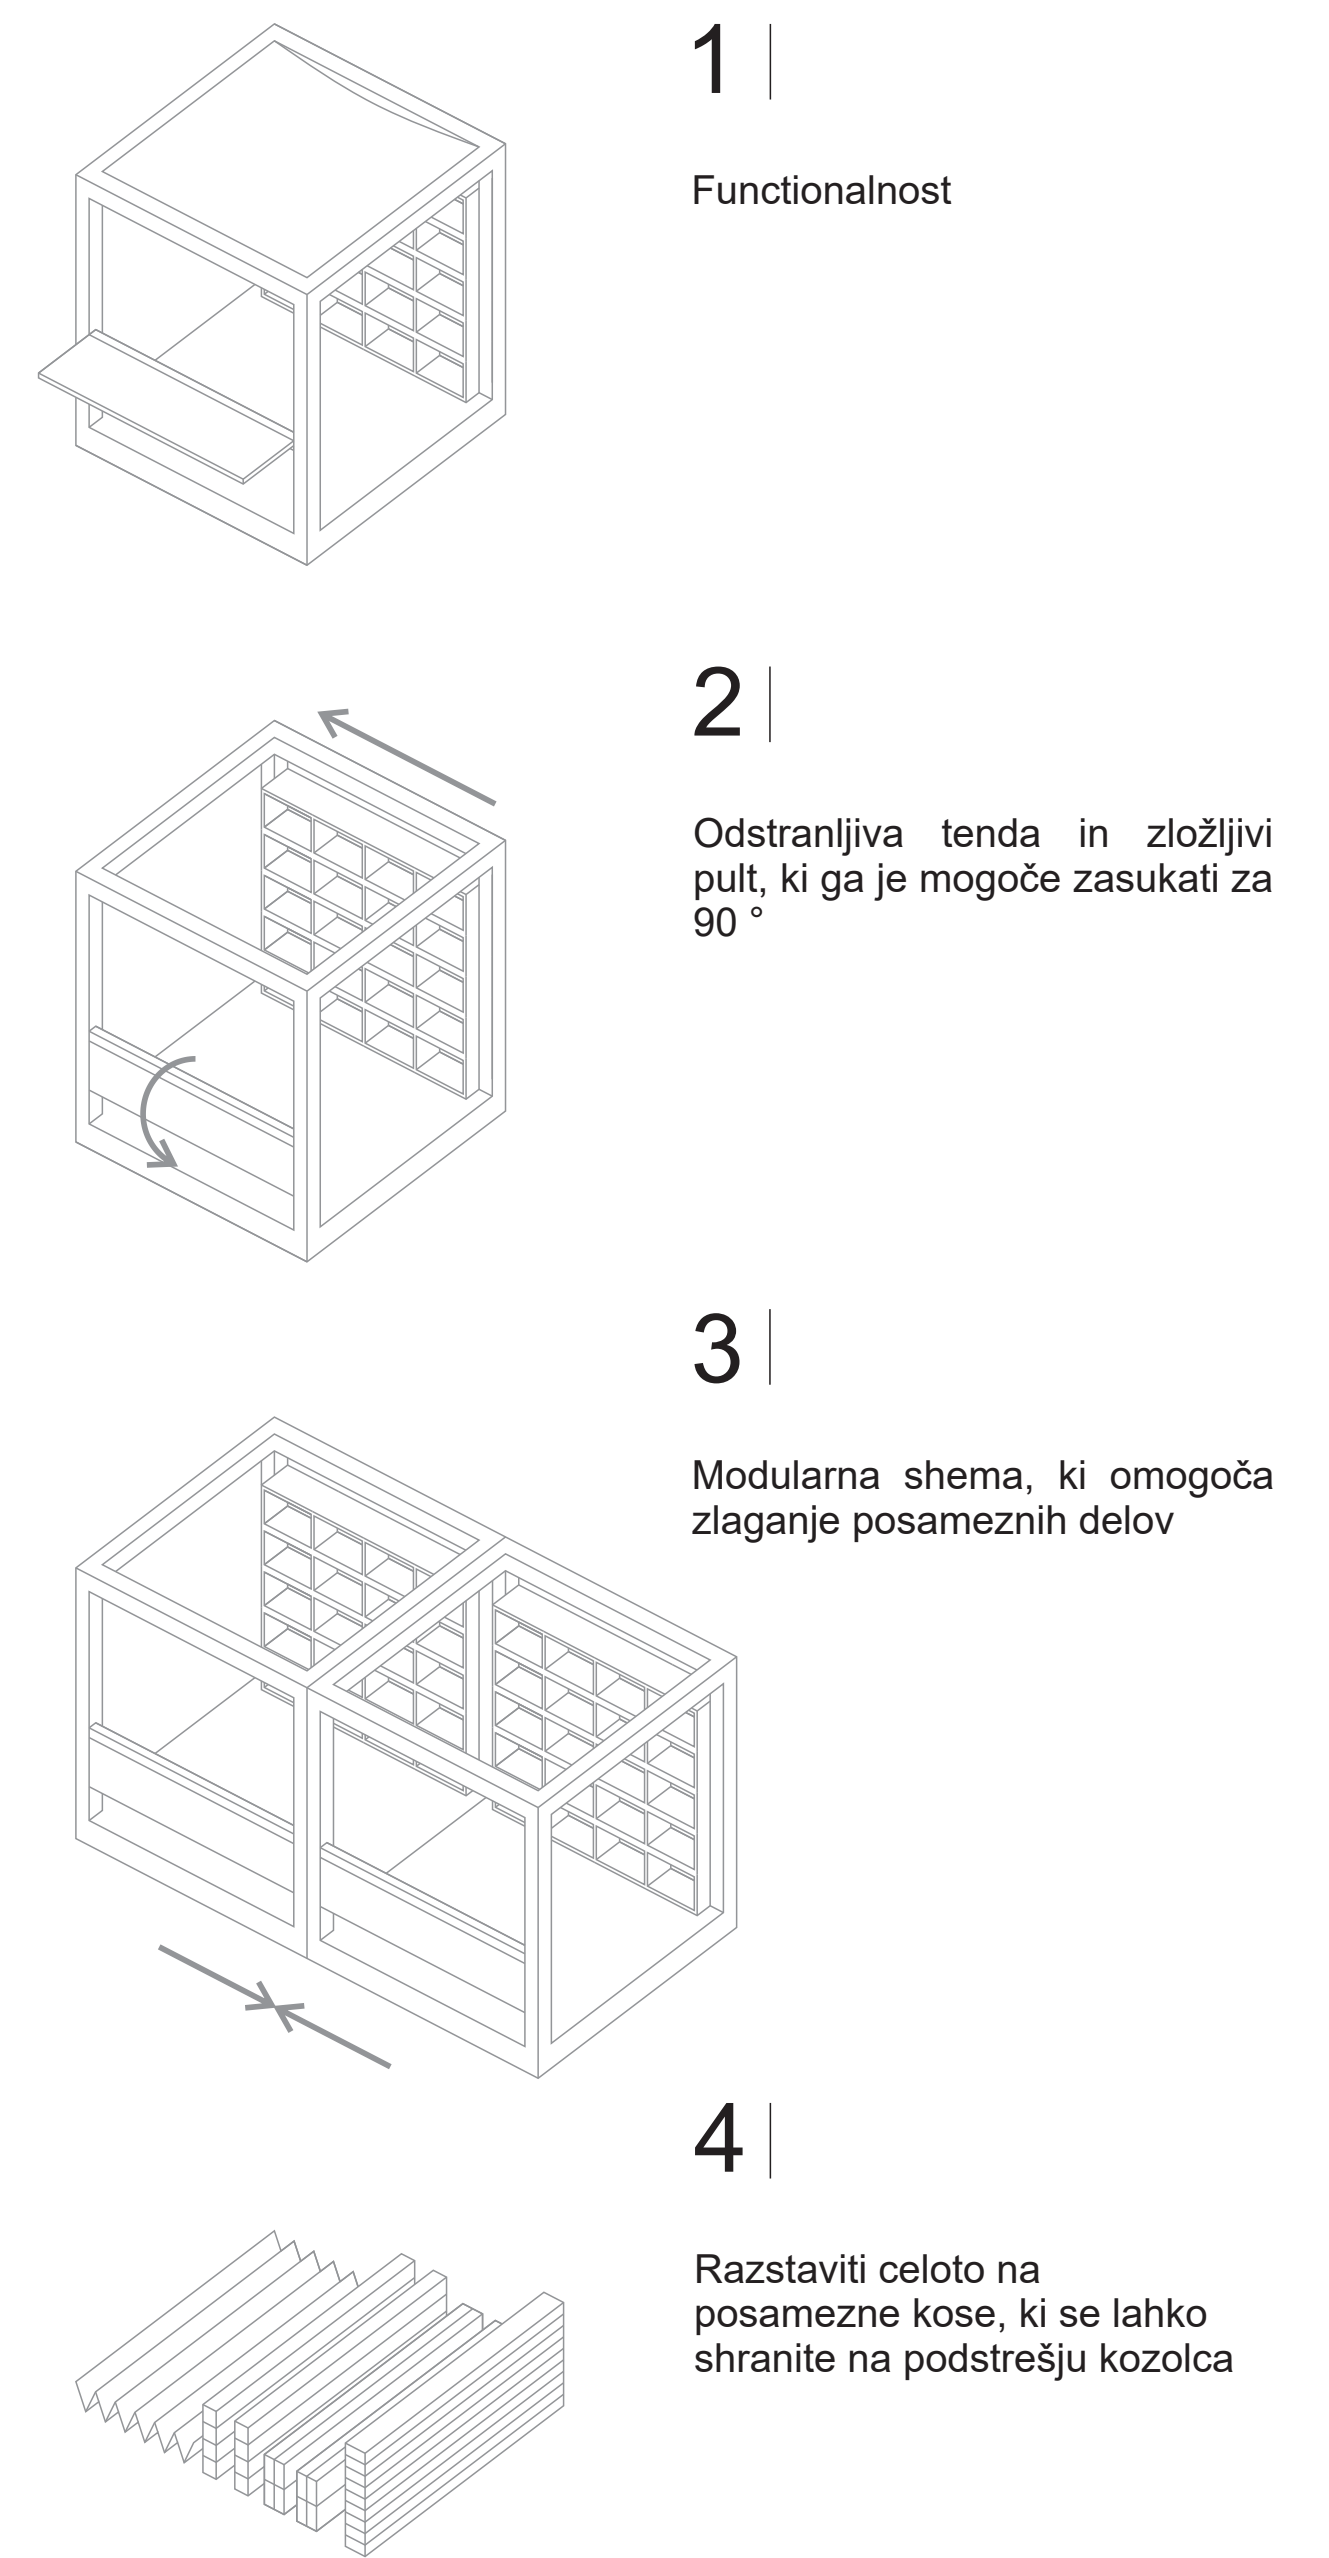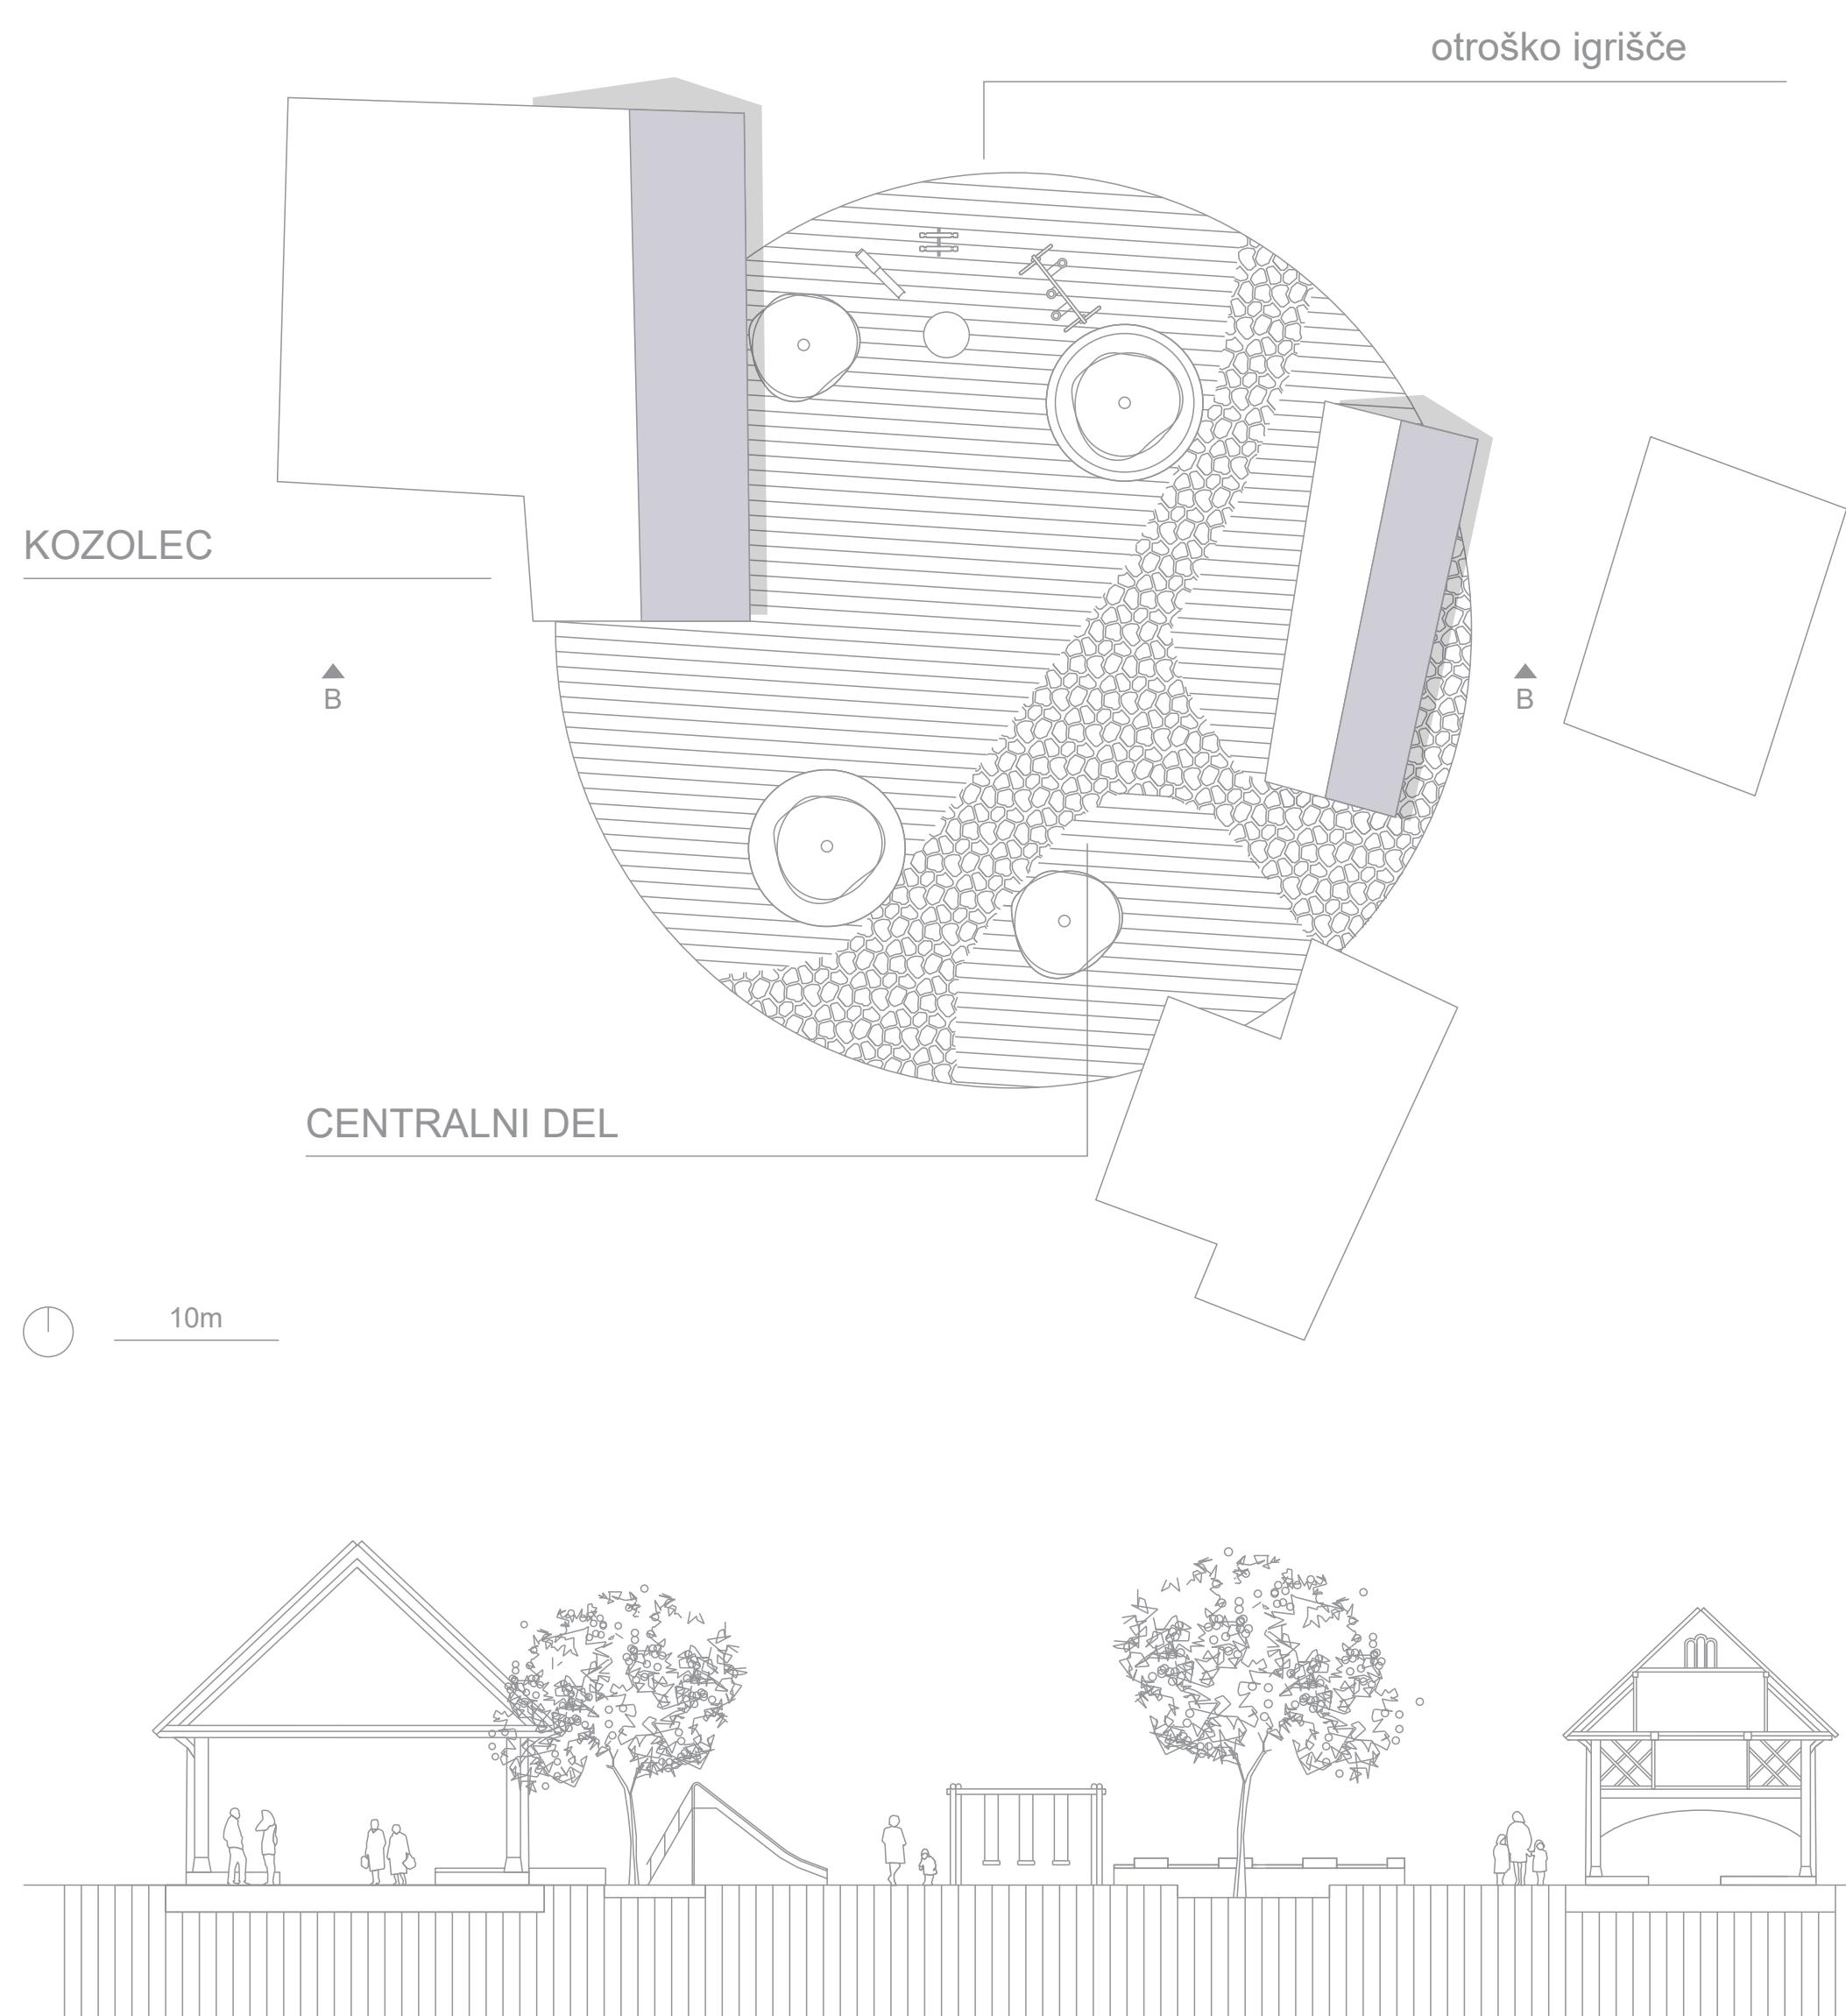

PROSTORSKI PRIKAZI



RURALNO NAČRTOVANJE, ŠKOFJA LOKA

Univerza v Ljubljani, Fakulteta za arhitekturo, Smer urbanizem | 2020/2021 | MENTORJI: izr. prof. dr. Alenka Fikfak, asist. Janez Peter Grom u.d.i.a, Kristijan Lavtižar mag.inž.arh.urb
ŠTUDENTI: SAMUEL TOMKO, ANŽE VEBER, ŽAN STOJANOVIČ