


REVITALIZACIJA BUKOVŠČICE

REVITALIZACIJA BUKOVŠČICE


Že ob vstopu v vas spremenjen tlak cestišča povabi voznika, da prilagodi hitrost. Menjava tlaka služi kot psihološka ovira na voznika in ga opozori, da se nahaja v nekem mirnem območju. Tlak cestišča je urejen z brušenim betonom, razlog za izbor tega je njegov izgled, ki daje občutek mestnosti a hkrati še vedno zelo primeren za uporabo na vaških področjih. Prijetno se sklada s tlakom uporabljenim na ploščadi pred cerkvijo.

Za prostor pred cerkvijo Sv. Klemena, je bila največja želja urediti prostor tako, da to postane vsakodnevna točka zbiranja prebivalcev naselja Bukovščica. Trenutno služi prostor le kot povozna površina kjer ni možnosti zbiranja, posedanja, druženja temveč je le obračališče avtobusa, ki skozi vas vozi štirikrat dnevno. Ureditev poskrbi z novim tlakom iz granitnih kock, ki sovpadajo na vaški značaj, hkrati pa je stik z brušenim betonom prijeten iz estetskega vidika. Princip delovanja prostora je urejen na osnovah shared-space, kar dovoljuje, da so uporabniki vozniki, ki le prevozijo površino, avtobus, ki tu obrača ter vaščani, ki se na tem mestu zbirajo in tu družijo. Za namen tukajšnjega zbiranja je prostor odprt oz. relativno prazen ob tem pa je opremljen s klopmi, ki poskrbijo, da obiskovci tu ostanejo in ne kar odidejo npr. domov po nedeljski maši. Ohranjeni sta kapelica, ki se nahaja ob betonski ograji, katere nov izgled je tudi del ureditve in pa seveda glavna točka v prostoru je zagotovo Bukev, ki stoji sredi naselja Bukovščica. Ureditev poskrbi tudi za kolesarje, ki kolesarijo po Loški kolesarski poti (12. etapa).

Urejeno makadamsko parkirišče pa je zgolj neka hitra ureditev, ki ne posega v okolje v smislu, da na tem mestu ostane za vedno. Potrebno pa je za zagotavljanje parkirnih mest ob nedeljskih mašah, ko se v vasi zbere veliko število ljudi, tudi prebivalcev okoliških vasi.

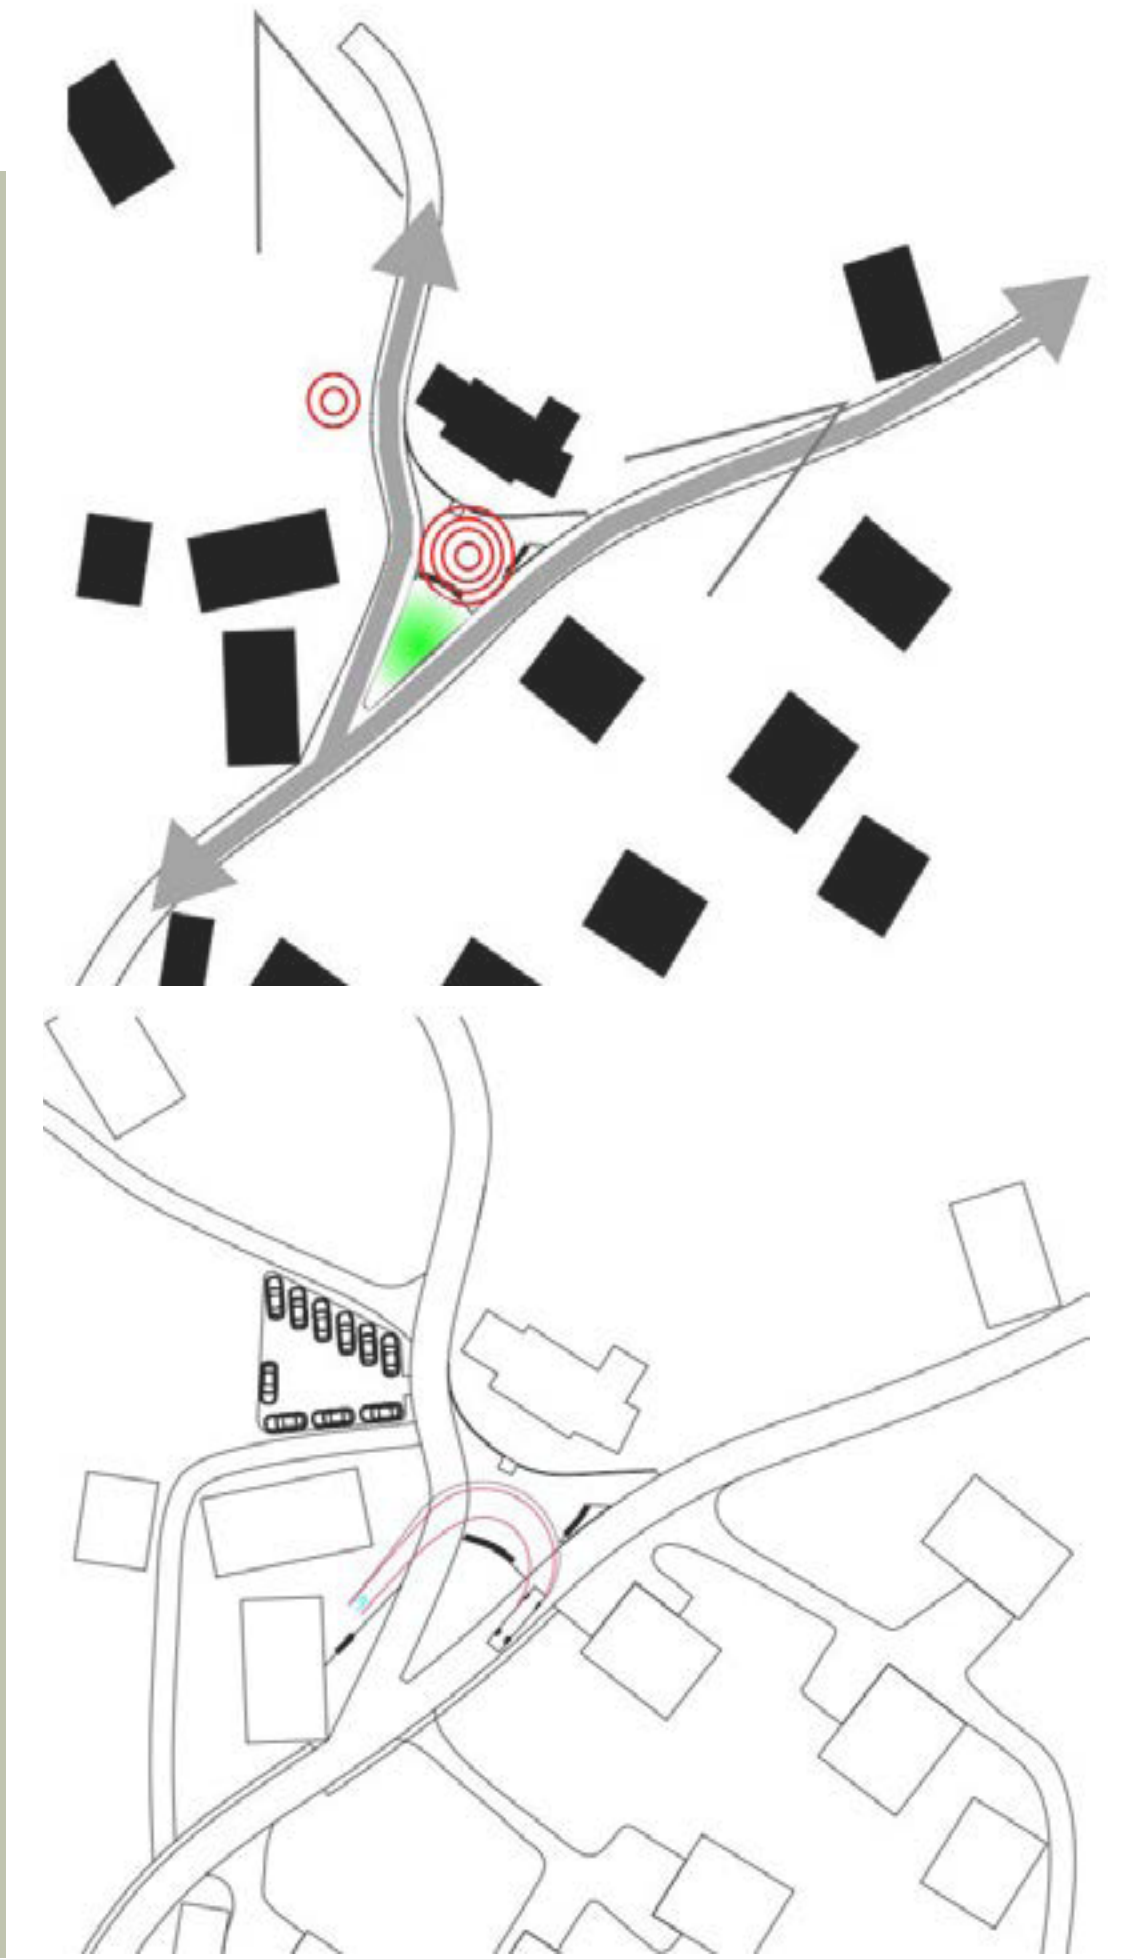

REVITALIZACIJA BUKOVŠČICE

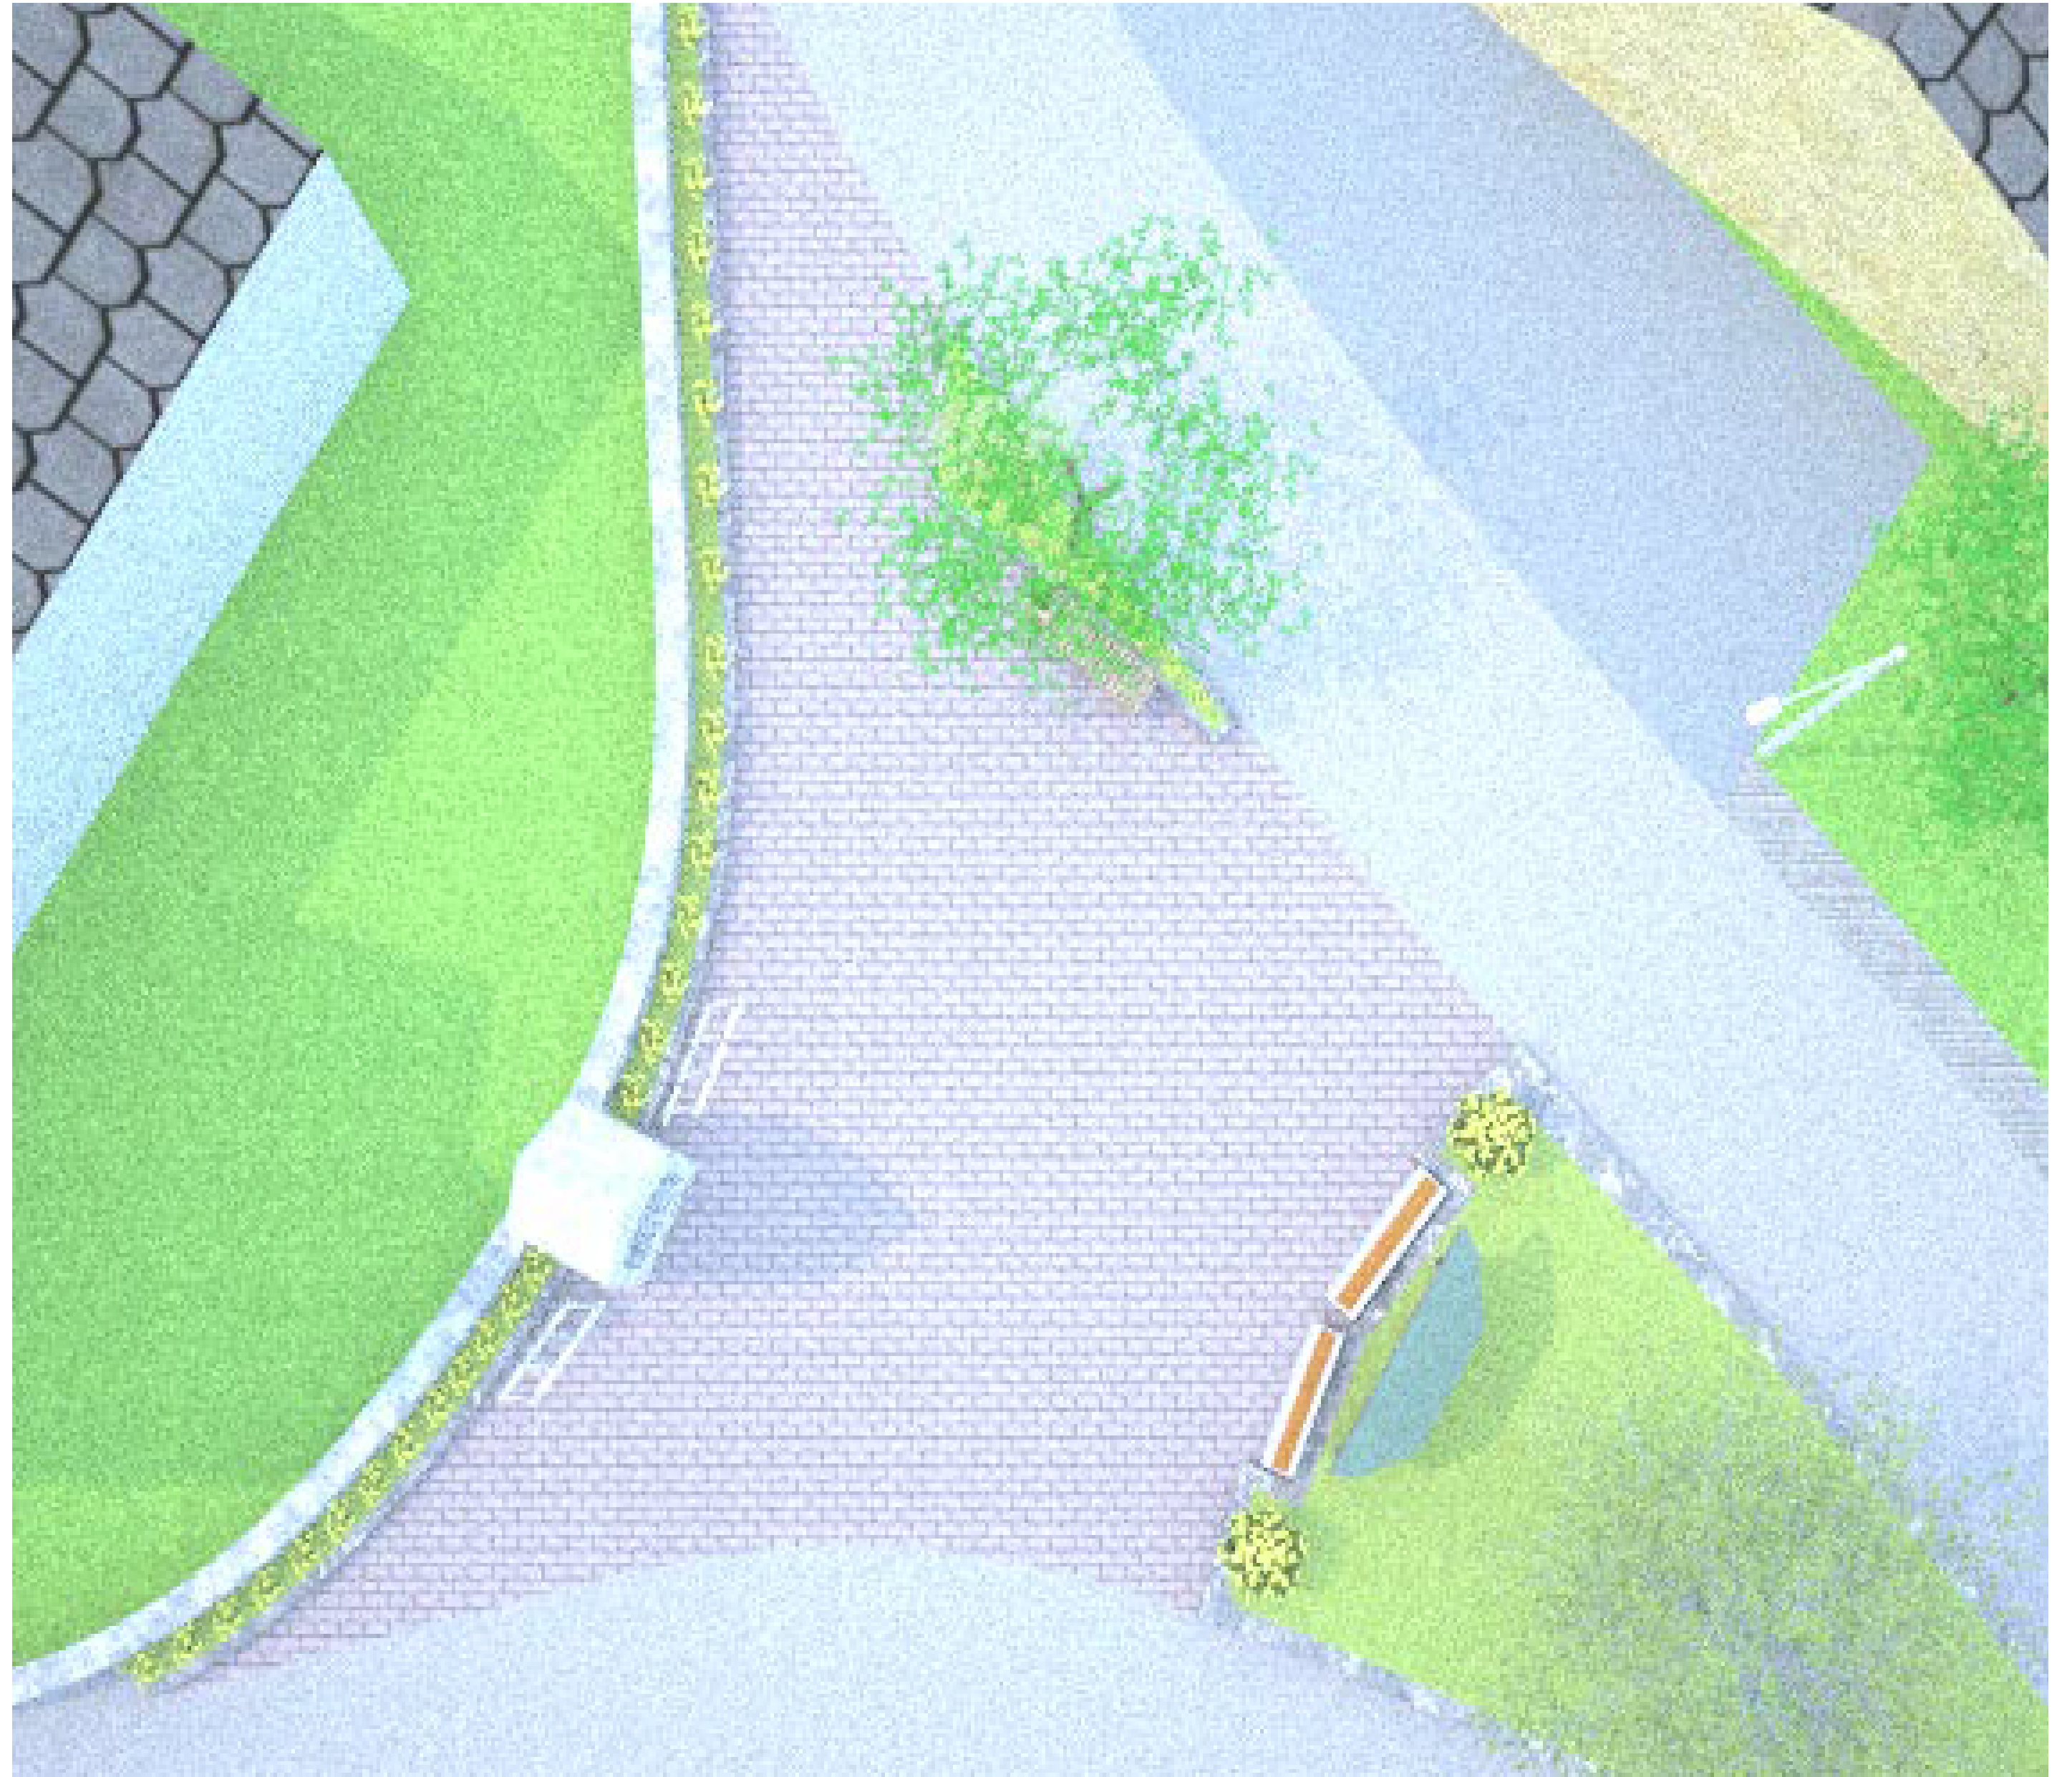

RURALNO NAČRTOVANJE, ŠKOFJA LOKA