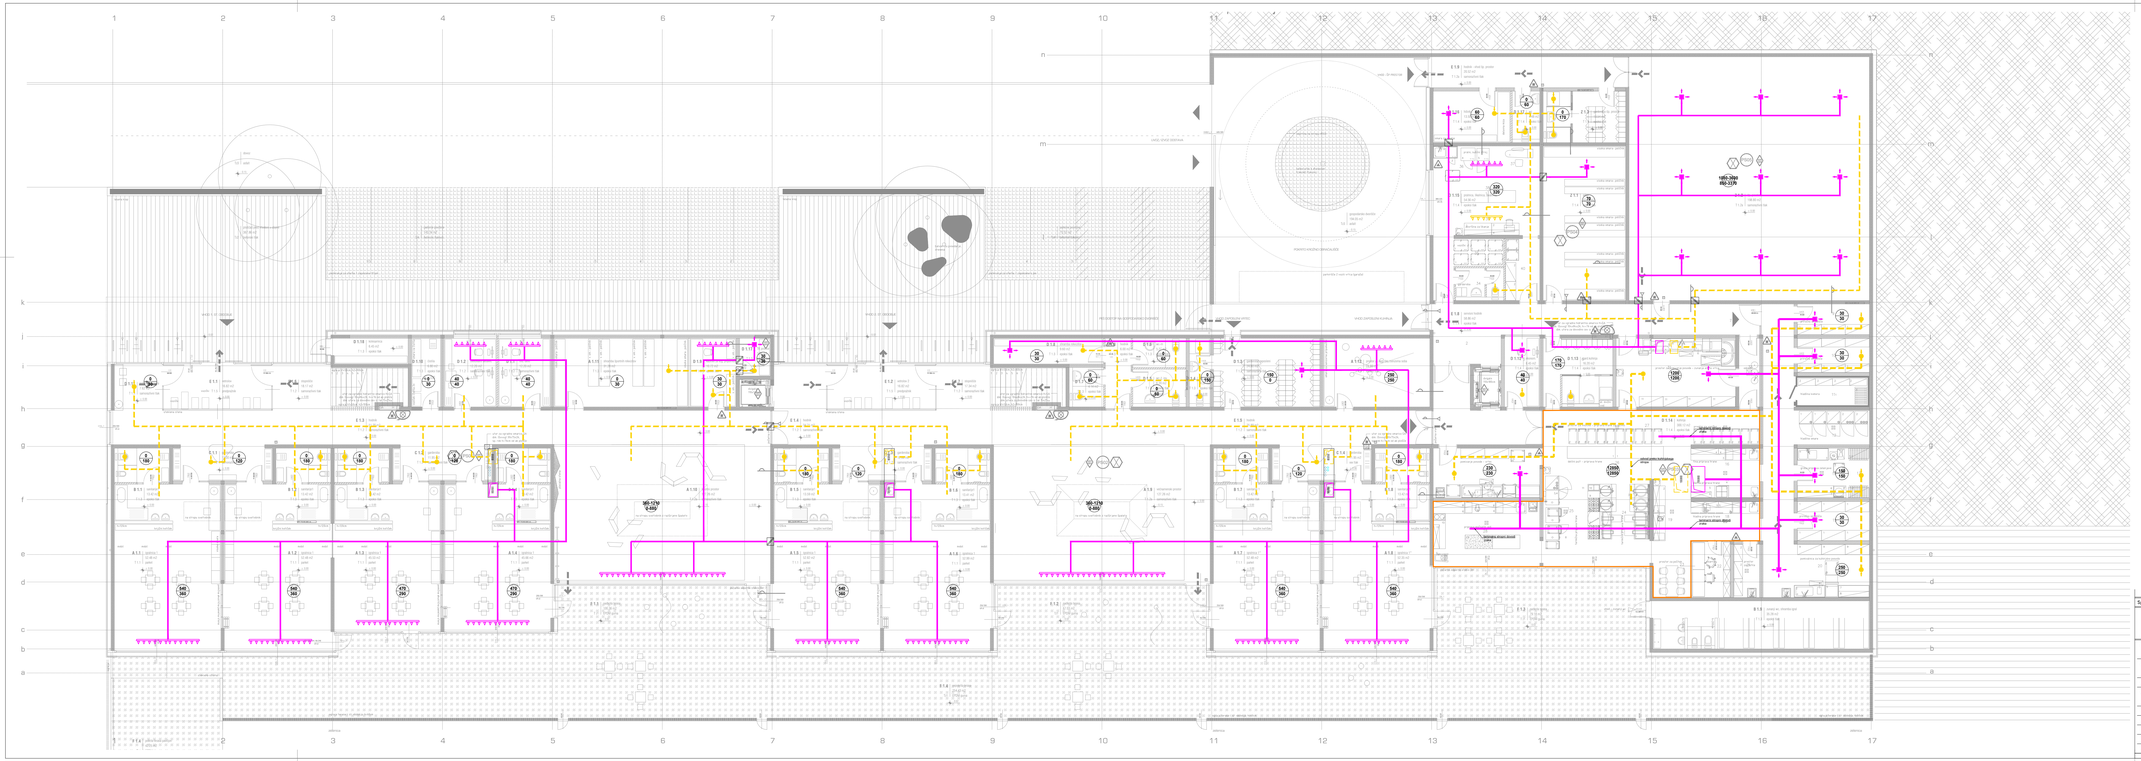

LEGENDA:

- VTZ - kanal vtočnega zraka
- ODZ - kanal odtočnega zraka
- ZUZ - kanal zunanjega zraka
- ZAZ - zanal zavrtenega zraka
- Fleksibilni kanal
- Izolacija

100/84 VTZ - vtočne količ. zraka (m3/h)
ODZ - odtočne količ. zraka (m3/h)

Oznaka klimatska naprava k kateri spada pož. lop.
Etaža v kateri se nahaja loputa
Zaporedna številka pož. lop.
PL-01-06-01
PL-1-1NE1E/DG
350/300
Oznaka požarne lopute
Tip požarne lopute
Dimenzije pož. lopute

TLORIS PRITLIČJA

Sprem.	Datum	Opis spremembe	Ime	Podpis

menerga BUILDING ENERGY SYSTEMS
Menerga d.o.o.
Ulica Ivana Cankarja 13, 2000 Maribor
Tel: +386 (0) 2 450 31 00
Fax: +386 (0) 2 450 31 99
info@menerga.si
www.menerga.si

IDENT.ST.PROJ.POD.: D464

INVESTITOR: OBČINA ŠKOFJA LOKA, Mestni trg 15, SI-4220 Škofja Loka

OBJEKT: NIZKOENERGTSKI VRTEC KAMNITNIK

VRSTA NAČRTA: 5 – Načrt strojnih instalacij in strojne opreme

VSEBINA: TLORIS PRITLIČJA
PREZRAČEVANJE IN KLIMATIZACIJA

MERILO: 1:100

ODG. VODJA PROJEKTA:	Mojca Gregorski, u.d.i.a.	IDENT.ŠT.: ZAPS A-1222	PODPIS:
ODG. PROJEKTANT:	Bronko ZELENKO, u.d.i.a.	IDENT.ŠT.: S-0431	PODPIS:
PROJEKTANT/OBDELOVALEC:	Andrej ZUPAN, u.d.i.s.	IDENT.ŠT.:	PODPIS:
Š.T. PROJEKTA:	142/17	Š.T. NAČRTA: D-012/16	
VRSTA PROJEKTA:	PGD	DATUM: maj 2017	Š.T. RISBE: PK-01

!!! PREPOVEDANO NEPOOBLAŠČENO KOPIRANJE IN UPORABA PROJEKTA BREZ DOVOLJENJA PODJETJA !!! menerga d.o.o.