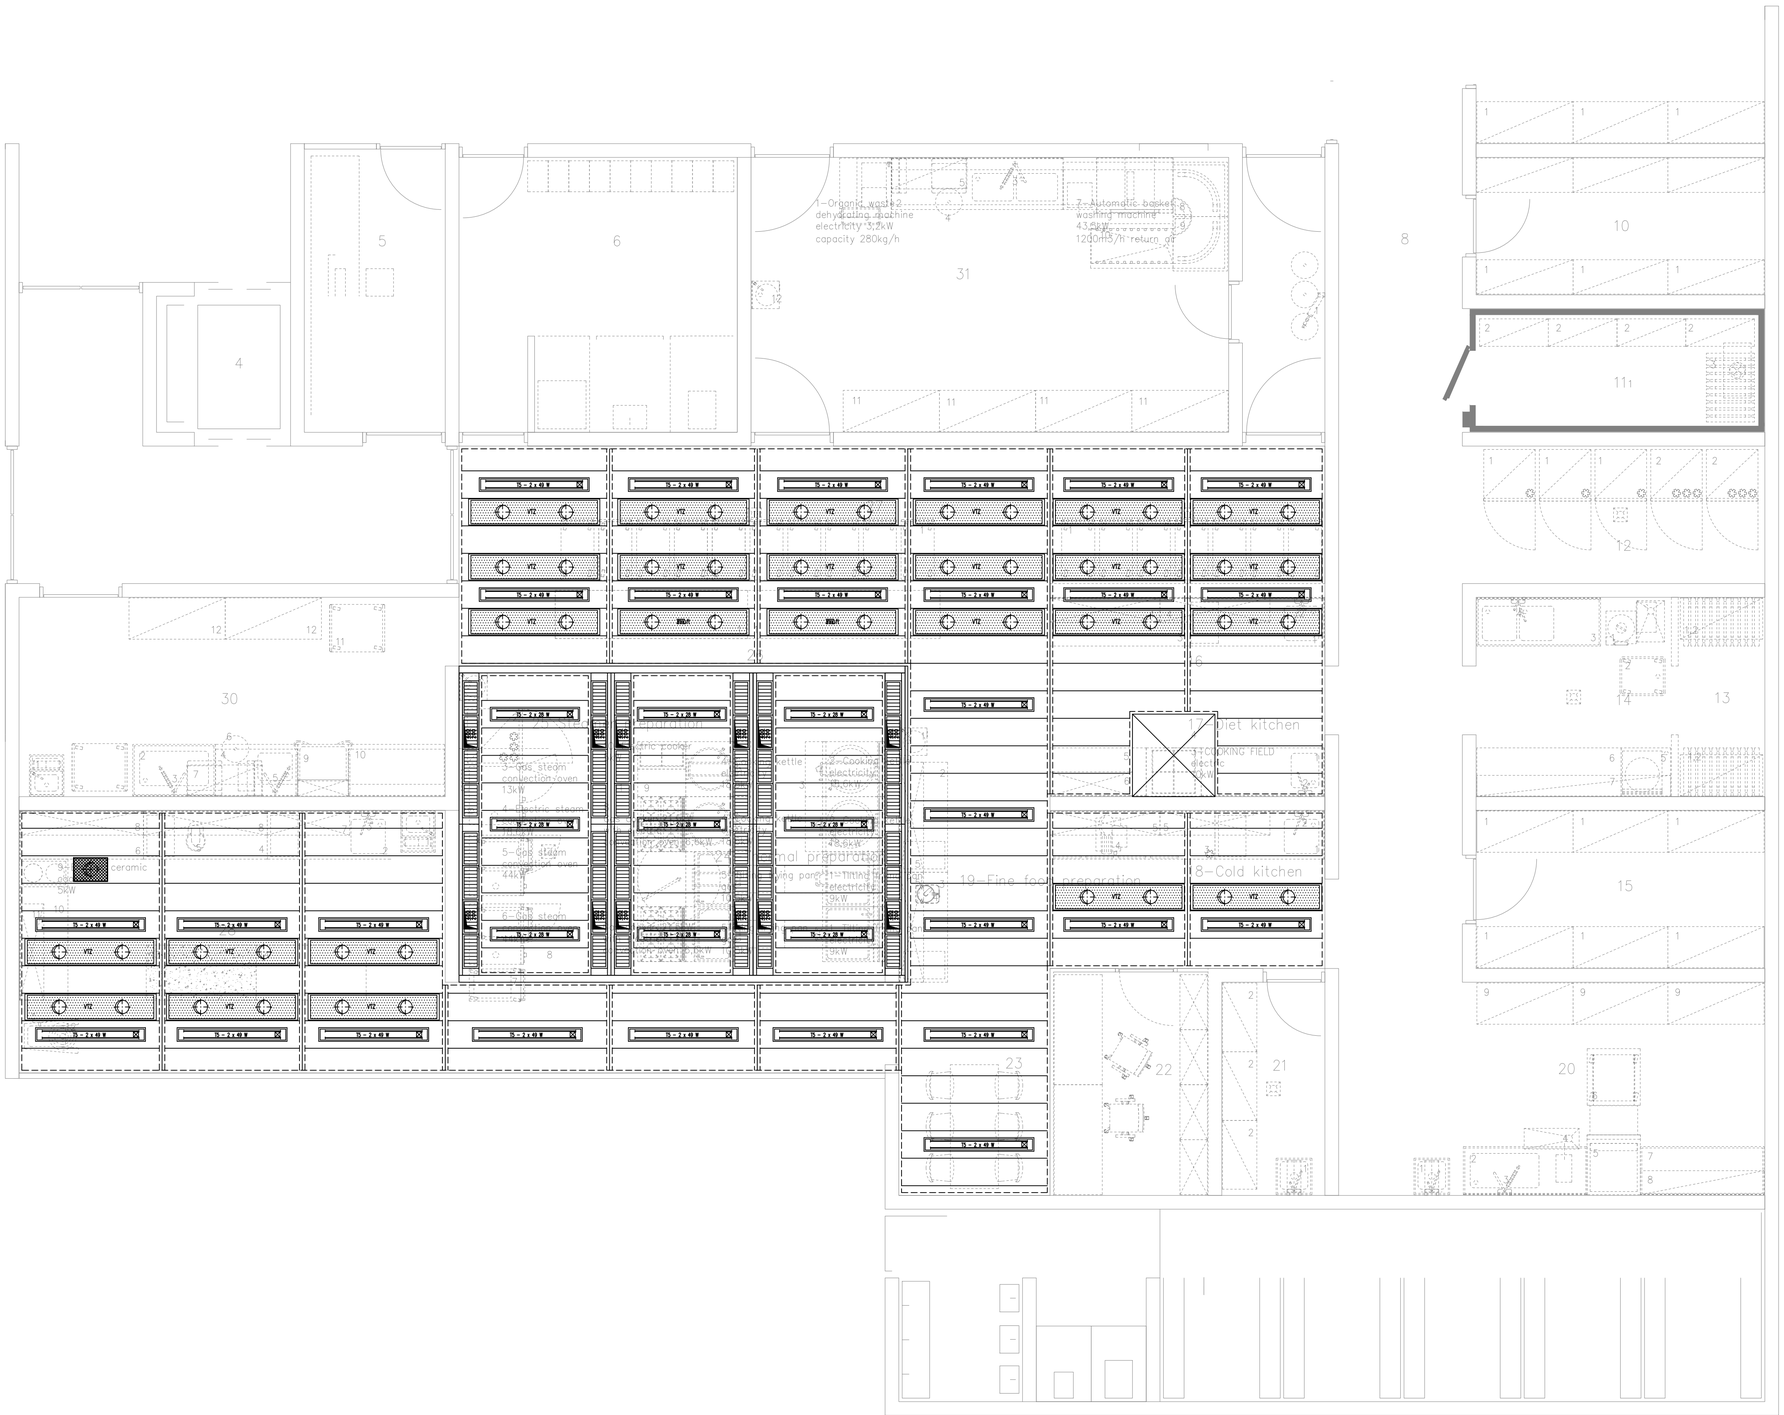

LEGENDA:

Separator aerosolov
SL-WV/250 ali SL-WV/FV/250 — 300m³/h

400x400
Priključek odvodnega zraka s regulacijo pretoka zraka — max. pr. 4,0m/s 2300m³/h

400x200
Priključek odvodnega zraka s regulacijo pretoka zraka — max. pr. 4,0m/s 1150m³/h

Inkoprirana razsvetljava
SL-BEL-... ali SL-BELTK-... — 15 – 2 x 28 W

Priključna doza razsvetljave

Priključna doza zaslona razsvetljave

Vgradna luč v panelu
SL-LBLZ4DW/... — 15 – 2 x 28 W

Downlighter z IP54 zaščito
Zumtobel FAROS LT 200
SL-DOWNL-FAROS/...

Lamelarni dovodni element zraka s priključno komoro
Priključek od zgoraj ali s strani DN200
SL-KLA-... — 600m³/h max. na metar 380m³/h

perforirani strojni panel za dovod zraka skozi strop
SL-FP-ZD-... — Okrovnicje nadtlaka 1160m³/hm²

Ravni strojni panel
SL-FP-...

horizontalni separator aerosolov
s priključno komoro
1 kos separator aerosolov 500x300x25mm
Priključek od zgoraj ali s strani DN200
SL-S-WV300-HK — 450m³/h

* Razsvetljava T5 z EVG (Standard)
* Downlignt svetila TC-DEL 2x26W z EVG
* Standardne vrednosti podatkov

Pretok zraka:	gemäß Angabe Fa.	gemäß Luftmengenberechnung Fa. Südluft (Gleichzeitigkeitsfaktor 0,8)
– Kuhinja:	Abluftfeld: 0000 m² $\dot{V}_{Abl.}$ = 12823 m³/h Flachdecke: 0000 m² $\dot{V}_{Zl.}$ = 12823 m³/h	Abluftfeld: 0000 m² $\dot{V}_{Abl.}$ = 12823 m³/h Flachdecke: 0000 m² $\dot{V}_{Zl.}$ = 12823 m³/h

– TLAČNI PADCI $\Delta p_{Vtz.max.}$ = 100 Pa
$\Delta p_{Abl.max.}$ = 120 Pa

KUHINJSKI STROP

Sprem.	Datum	Opis spremembe	Ime	Podpis

menerga
BUILDING ENERGY SYSTEMS
Menerga d.o.o.
Zagrebška cesta102, 2000 Maribor
Tel. +386 (0) 2 450 31 00
Fax +386 (0) 2 450 31 99
info@menerga.si
www.menerga.si

IDENT.ŠT.PROJ.POD.: 0464

INVESTITOR: OBČINA ŠKOFJA LOKA, Mestni trg 15, SI–4220 Škofja Loka

OBJEKT: NIZKONERGTSKI VRTEC KAMNITNIK

VRSTA NAČRTA: 5 – Načrt strojnih instalacij in strojne opreme

VSEBINA: KUHINJSKI STROP
PREZRAČEVANJE IN KLIMATIZACIJA

MERILO 1:25

ODG. VODJA PROJEKTA:	Mojca Gregorski, u.d.i.a.	IDENT.ŠT.: ZAPS 1–1222	PODPIS:
ODG. PROJEKTANT:	Branko ZELENKO, u.d.i.s.	IDENT.ŠT.: S–0431	PODPIS:
PROJEKTANT/OBDELOVALEC:	Andrej ZUPAN, u.d.i.s.	IDENT.ŠT.:	PODPIS:

ŠT. PROJEKTA:	142/17	ŠT. NAČRTA: D–012/16	ŠT.RISBE: PK–04
VRSTA PROJEKTA:	PGD	DATUM: maj 2017	

!!! PREPOVEDANO NEPOOBLAŠČENO KOPIRANJE IN UPORABA PROJEKTA BREZ DOVOLJENJA PODJETJA !!!