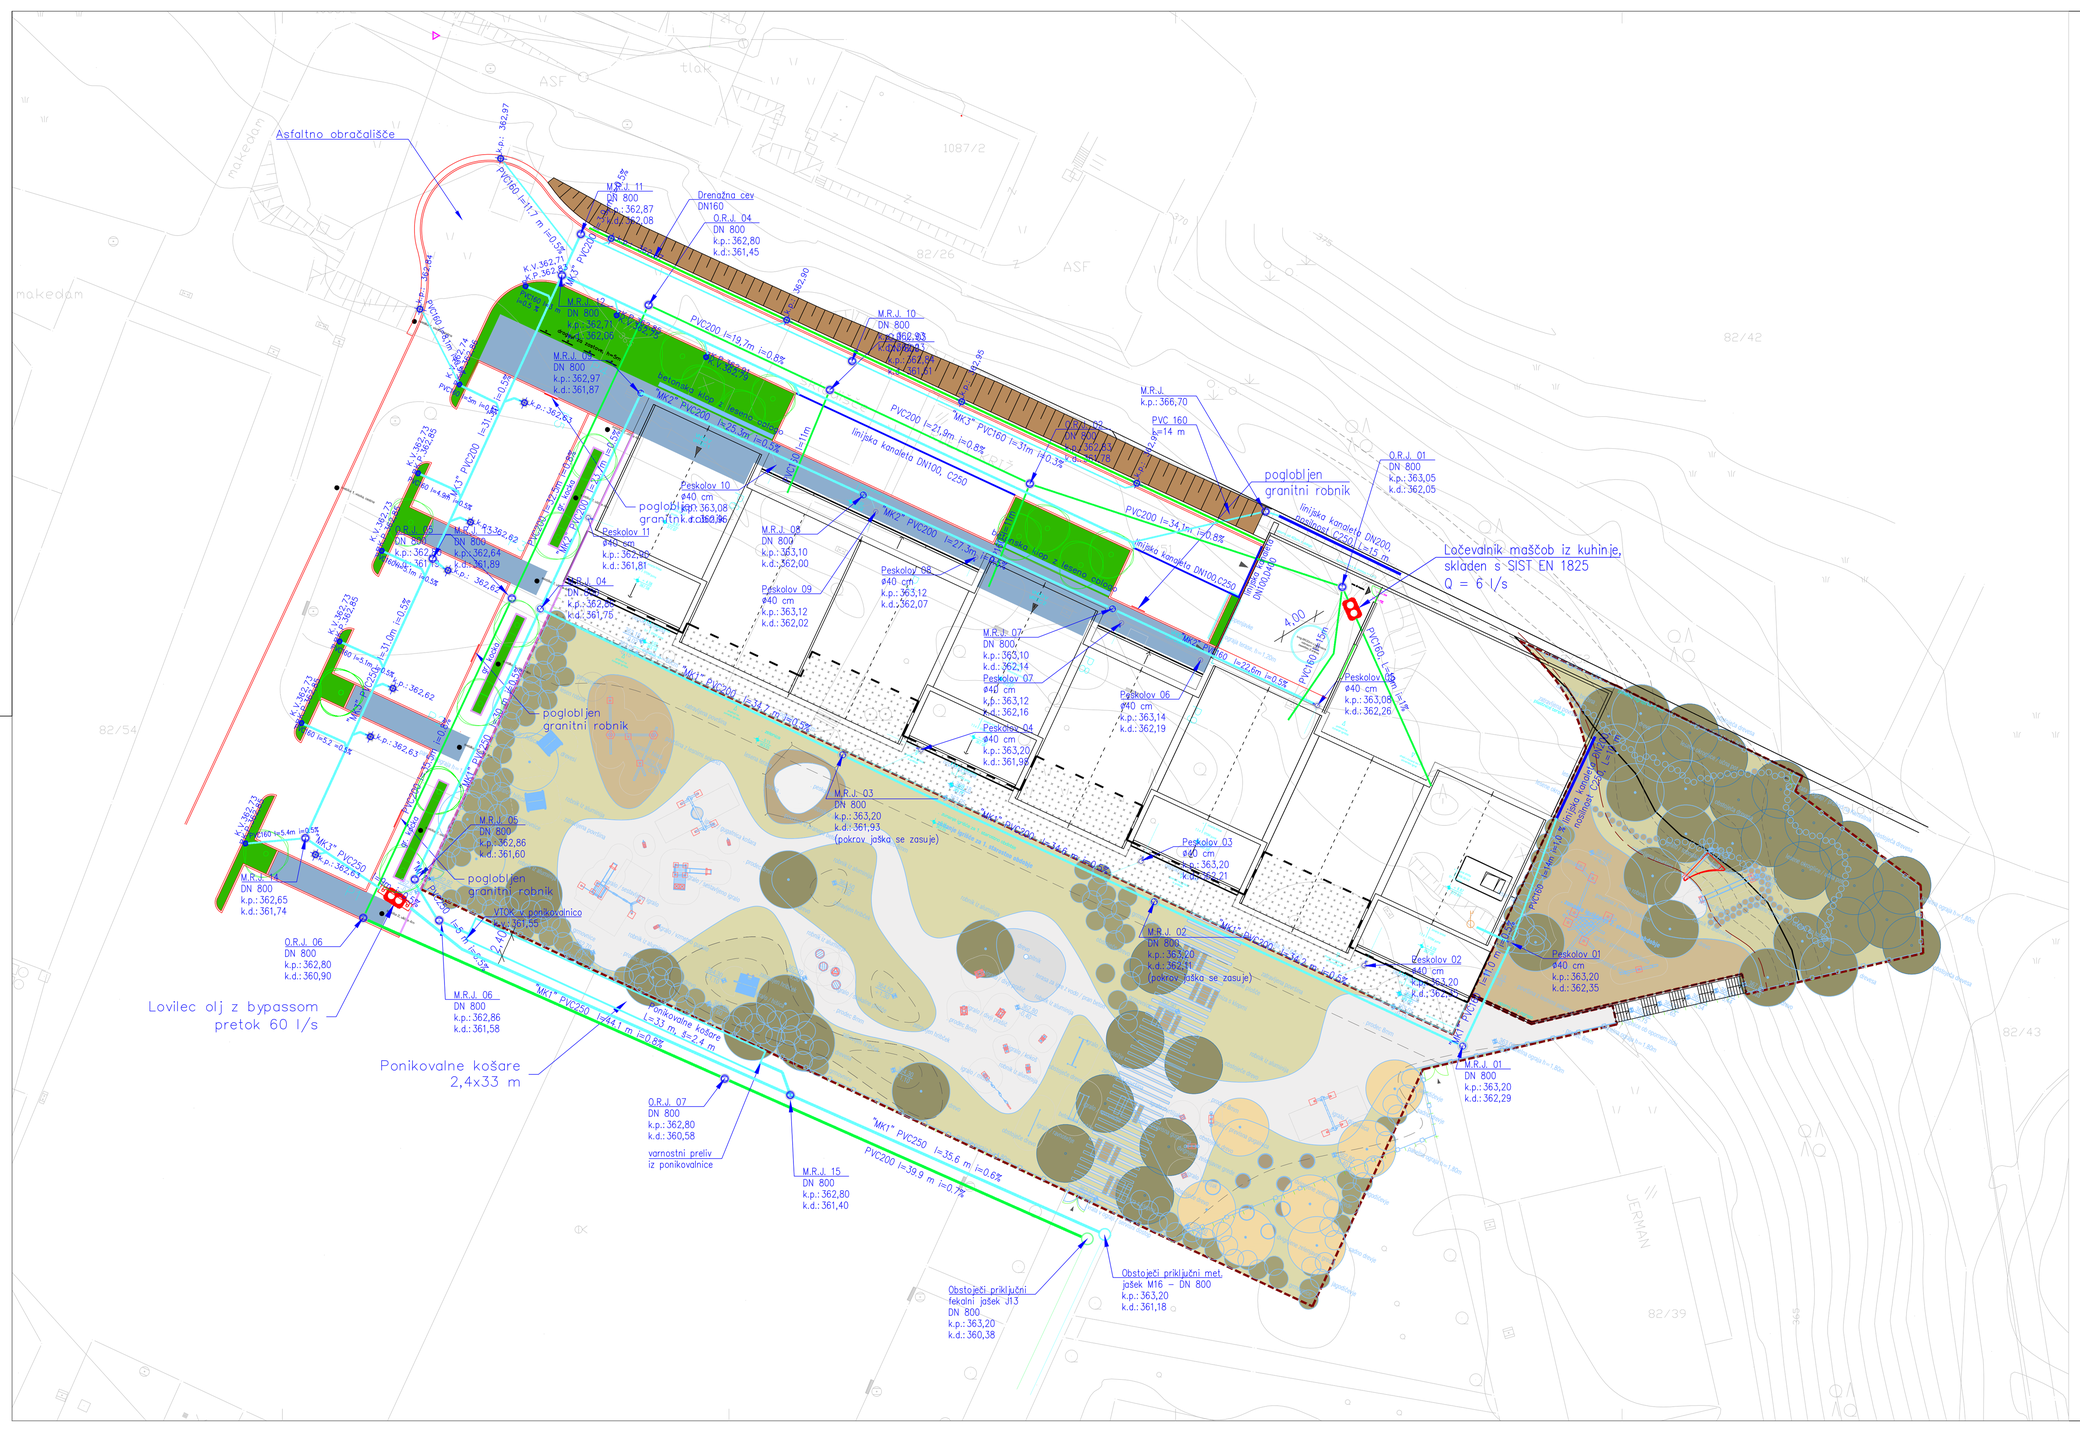
Asfaltno obračališče
Drenažna cev DN160
Ločevalnik maščob iz kuhinje, skladen s SIST EN 1825 Q = 6 l/s
pogobljen granitni robnik
Lovilec olj z bypassom pretok 60 l/s
Ponikovalne košare 2,4x33 m
VTOK z ponikovalnico
Obstoječi priključni fekalni jašek J13 DN 800 k.p.: 363,20 k.d.: 360,38
Obstoječi priključni mat. jašek M16 – DN 800 k.p.: 363,20 k.d.: 361,18
Peskolov 01 ø40 cm k.p.: 363,20 k.d.: 362,35
Peskolov 02 ø40 cm k.p.: 363,20 k.d.: 362,29
Peskolov 03 ø40 cm k.p.: 363,20 k.d.: 362,21
Peskolov 04 ø40 cm k.p.: 363,20 k.d.: 361,98
Peskolov 06 ø40 cm k.p.: 363,14 k.d.: 362,19
Peskolov 07 ø40 cm k.p.: 363,12 k.d.: 362,16
Peskolov 08 ø40 cm k.p.: 363,12 k.d.: 362,07
Peskolov 09 ø40 cm k.p.: 363,12 k.d.: 362,02
Peskolov 10 ø40 cm k.p.: 363,08 k.d.: 362,96
Peskolov 11 ø40 cm k.p.: 362,86 k.d.: 361,81
M.R.J. 01 DN 800 k.p.: 363,20 k.d.: 362,29
M.R.J. 02 DN 800 k.p.: 363,20 k.d.: 362,31 (pokrov jaška se zasuje)
M.R.J. 03 DN 800 k.p.: 363,20 k.d.: 361,93 (pokrov jaška se zasuje)
M.R.J. 04 DN 800 k.p.: 362,80 k.d.: 361,75
M.R.J. 05 DN 800 k.p.: 362,97 k.d.: 361,87
M.R.J. 06 DN 800 k.p.: 362,86 k.d.: 361,58
M.R.J. 07 DN 800 k.p.: 363,10 k.d.: 362,14
M.R.J. 08 DN 800 k.p.: 363,10 k.d.: 362,00
M.R.J. 10 DN 800
M.R.J. 11 DN 800 k.p.: 362,87
O.R.J. 01 DN 800 k.p.: 363,05 k.d.: 362,05
O.R.J. 04 DN 800 k.p.: 362,80 k.d.: 361,45
O.R.J. 06 DN 800 k.p.: 362,80 k.d.: 360,90
O.R.J. 07 DN 800 k.p.: 362,80 k.d.: 360,58
varnostni preliv iz ponikovalnice
M.R.J. 15 DN 800 k.p.: 362,80 k.d.: 361,40
"MK1" PVC250 l=44,1 m i=0,6%
PVC200 l=39,9 m i=0,7%
"MK1" PVC250 l=35,6 m i=0,6%
"MK2" PVC200 l=27,3m i=0,5%
"MK2" PVC200 l=28,3m i=0,5%
PVC200 l=21,9m i=0,8%
PVC200 l=19,7m i=0,8%
PVC200 l=34,1m i=0,8%
"MK3" PVC160 l=31m i=0,3%
"MK3" PVC250
PVC160 l=14 m
PVC160 l=22,6m i=0,5%
PVC160 l=15m
PVC160 l=5,4m i=0,5%
PVC160 l=4,6m i=0,5%
PVC160 l=5,2 m i=0,5%
PVC160 l=5,1m i=0,5%
PVC160 l=5,3m i=0,5%
PVC160 l=5,2