VRTEC KAMNITNIK

VZDOLŽNI PREREZ FEKALNE KANALIZACIJE

KANAL S1

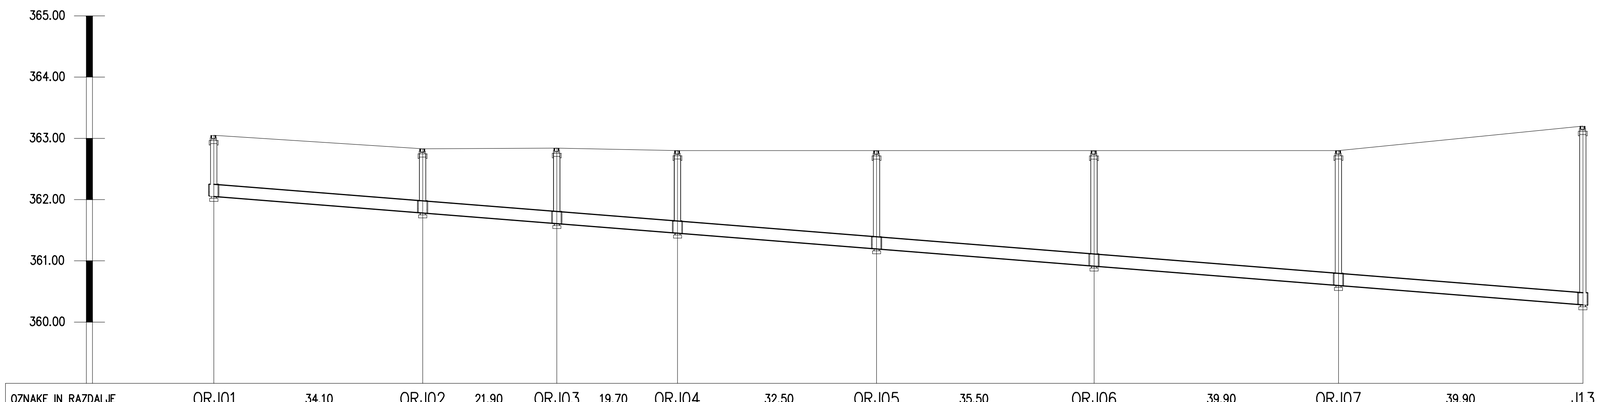

OZNAKE IN RAZDALJE	ORJ01	34.10	ORJ02	21.90	ORJ03	19.70	ORJ04	32.50	ORJ05	35.50	ORJ06	39.90	ORJ07	39.90	J13
STACIONAŽA [m]	0.00		34.10		56.00		75.70		108.20		143.70		183.60		223.50
KOTA TERENA	363.05		362.83		362.84		362.80		362.80		362.80		362.80		363.20
KOTA DNA KANALA	362.05		361.78		361.61		361.45		361.19		360.90		360.58		360.26
VRSTA CEVI, PROFIL		PP200		PP200		PP200		PP200		PP200		PP200		PP200	
DOLŽINA CEVI		34.10		21.90		19.70		32.50		35.50		39.90		39.90	
PADEC DNA KANALA		0,8 %		0,8 %		0,8 %		0,8 %		0,8 %		0,8 %		0,8 %	

± 0.00=363.20 m n.v.

projektant	MODULAR arhitekti d.o.o., grudnovo nabrežje 23, 1000 ljubljana
investitor	OBČINA ŠKOFJA LOKA, mestni trg 15, SI 4220 škofja loka
objekt	VRTEC KAMNITNIK
vrsta načrta	3.2 - Načrt zunanje ureditve in kanalizacije
faza	PZI
risba	Vzdolžni prerez fekalne kanalizacije
odg. vodja projekta	mojca gregorski, univ. dipl. inž. arh. ZAPS A - 1222
odg. projektant	simona maksimović, univ. dipl. inž. grad. IZS G-3002
projektanti	miha kajželj, univ. dipl. inž. arh.

modular

številka projekta	številka načrta	merilo	datum/sprememba	mapa	list
142/17	C-1366/04-2014	1:500/50	avgust 2017	3.2	3.2.5.12

© VSEBINA NAČRTA JE ZAŠČITENA LASTNINA MODULAR arhitekti d.o.o.!