

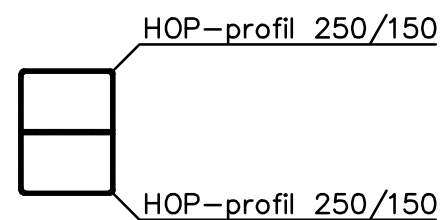
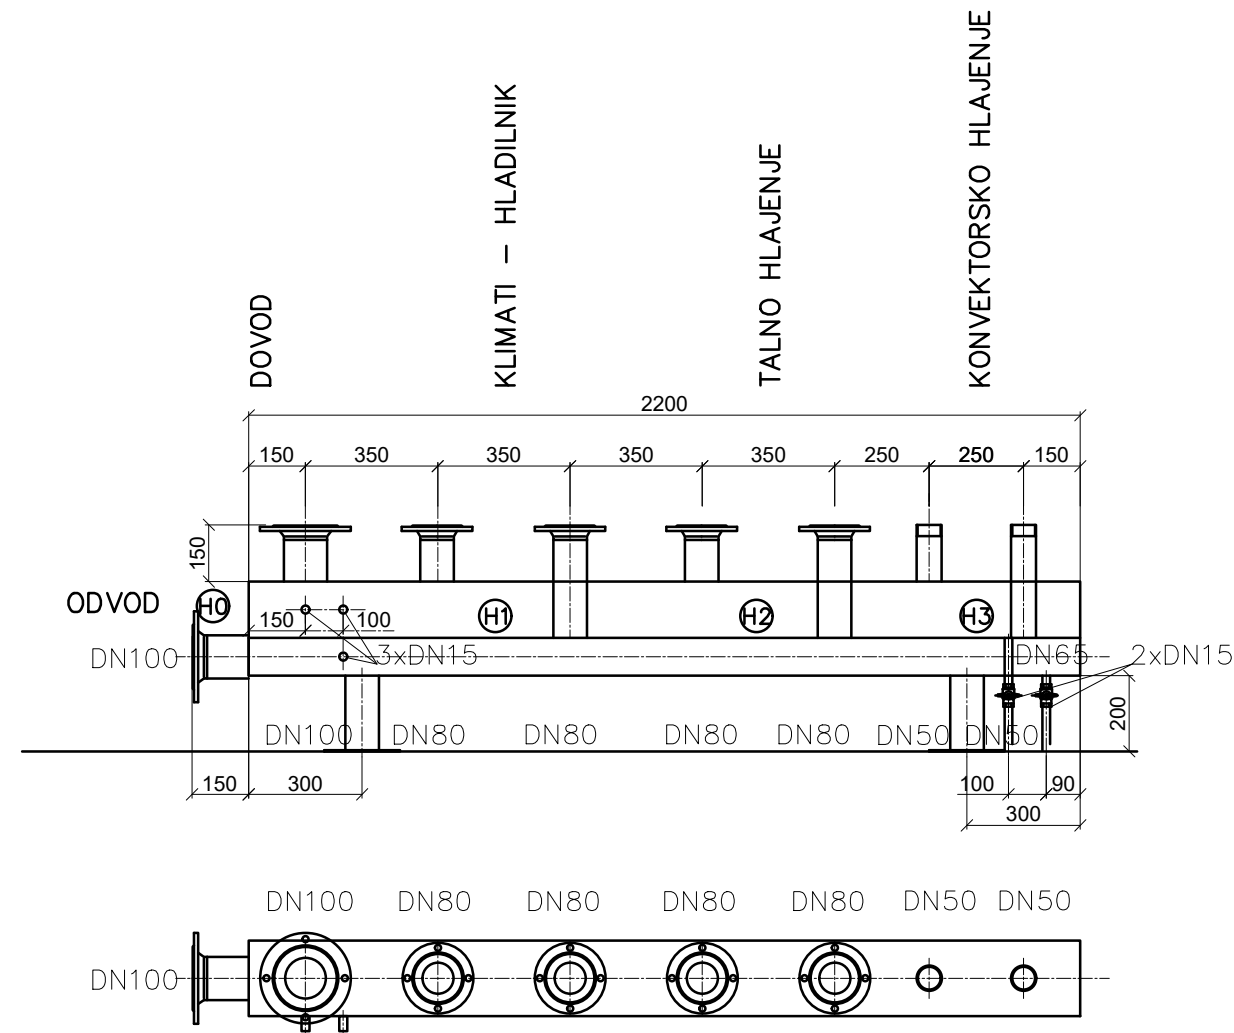


RAZDELILNIK(R2) /ZBIRALNIK(Z2)
HLAJENJE

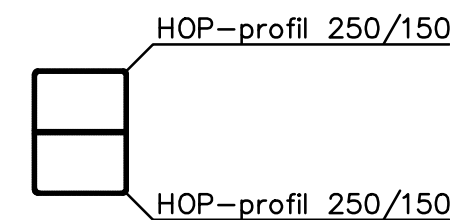


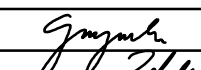
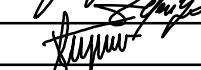
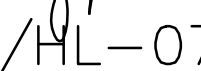
PRESEK RAZDELILNIKA

RAZDELILNIK(R1) /ZBIRALNIK(Z1)
OGREVANJE

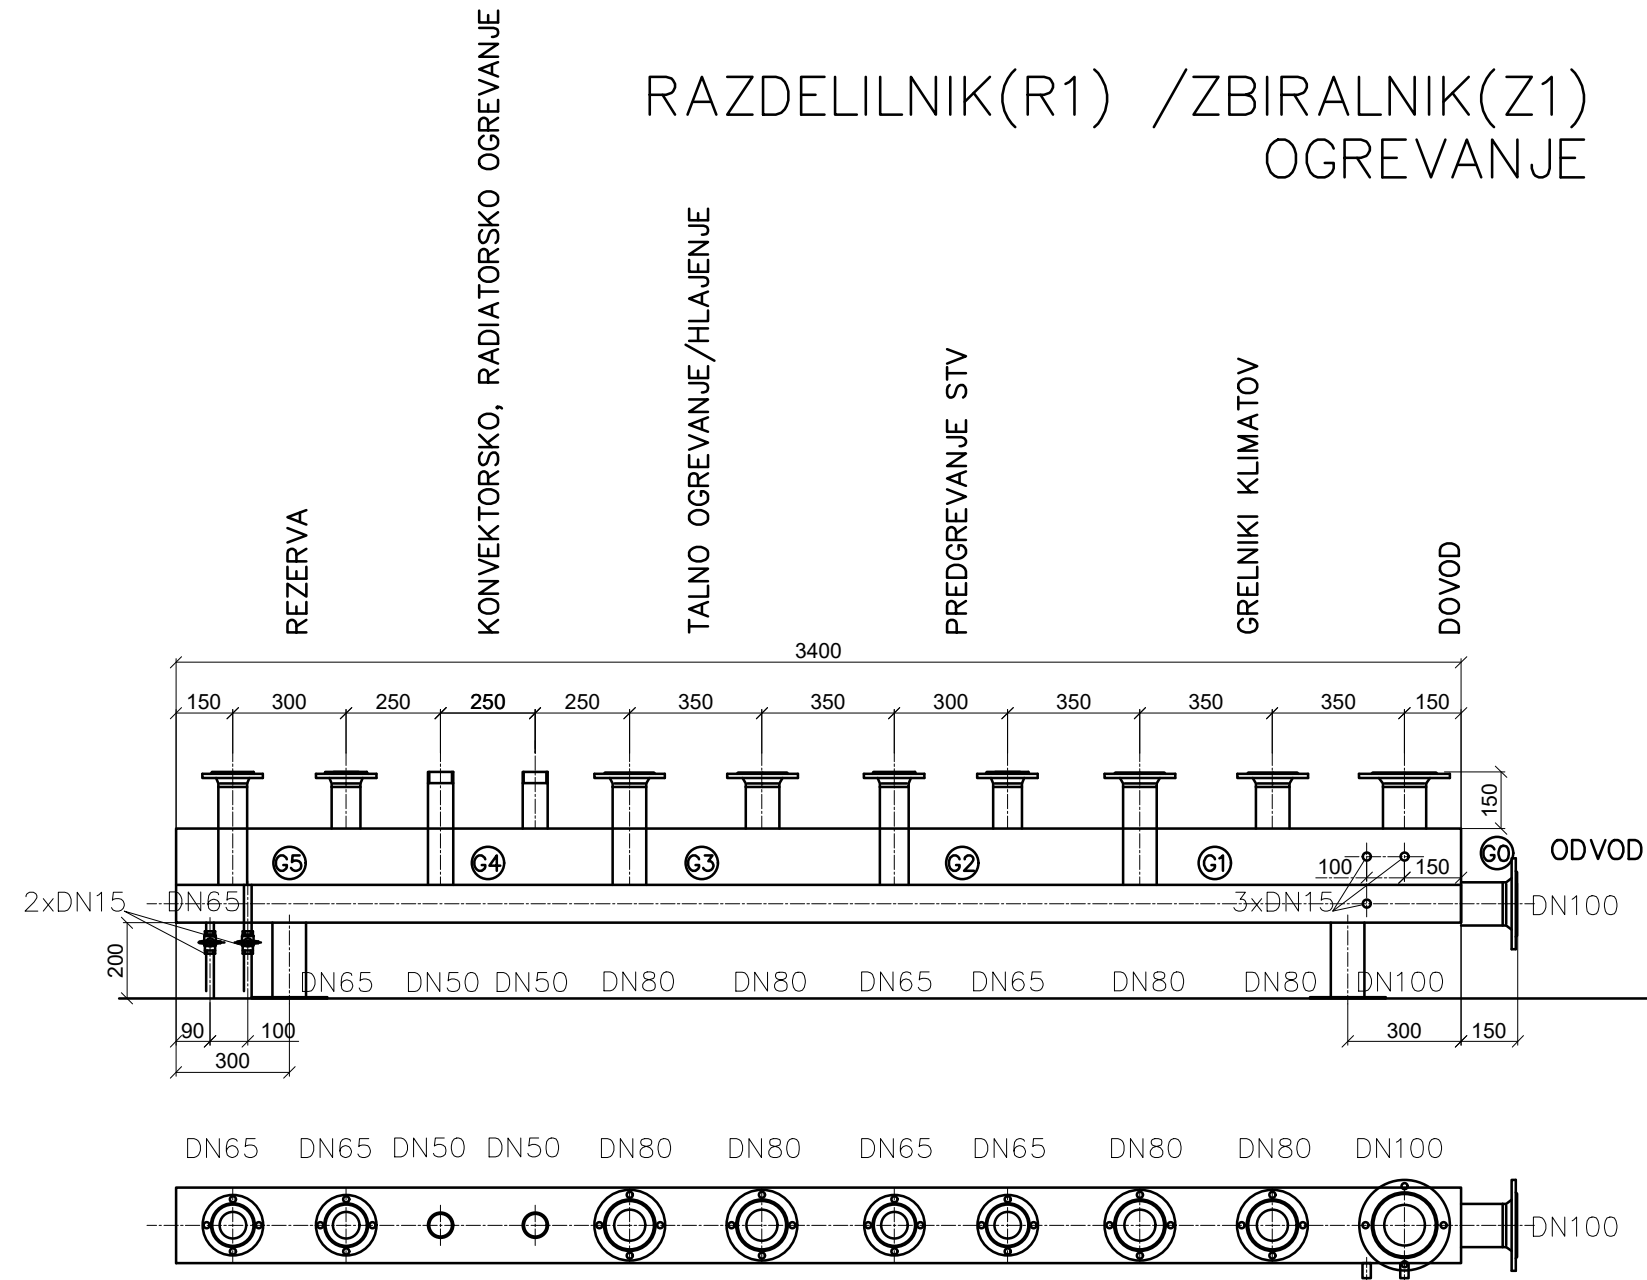

PRESEK RAZDELILNIKA

DETALJI RAZDELILNIKOV

Sprem.	Datum	Opis spremembe	Ime	Podpis
				
IDENT.ŠT.PROJ.POD.: 0464		Menerga d.o.o. Zagrebska cesta 102, 2000 Maribor Tel. +386 (0) 2 450 31 00 Fax +386 (0) 2 450 31 99 Info@menerga.si www.menerga.si		
INVESTITOR: OBČINA ŠKOFJA LOKA, Mestni trg 15, SI-4220 Škofja Loka				
OBJEKT: NIZKONERGTSKI VRTEC KAMNITNIK				
VRSTA NAČRTA: 5 – Načrt strojnih instalacij in strojne opreme				
VSEBINA: DETALJI RAZDELILNIKOV OGREVANJE IN HLAJENJE				MERILO 1:20
ODG. VODJA PROJEKTA: Mojca Gregorski, u.d.i.a.	IDENT.ŠT.: ZAPS A-1222	PODPIS: 		
ODG. PROJEKTANT: Branko ZELENKO, u.d.i.s.	IDENT.ŠT.: S-0431	PODPIS: 		
PROJEKTANT/OBDELOVALEC: Andrej ZUPAN, u.d.i.s.	IDENT.ŠT.:	PODPIS: 		
ŠT. PROJEKTA: 142/17	ŠT. NAČRTA: D-012/16			
VRSTA PROJEKTA: PZI	DATUM: avgust 2017	ŠT.RISBE: OG/HL-07		
III PREPOVEDANO NEPOOBLAŠČENO KOPIRANJE IN UPORABA PROJEKTA BREZ DOVOLJENJA PODJETJA III				