


C:\Users\Nika\Desktop\LD_E.L.0\2017_06_Komlink\PGD_Pozicijski nacrti

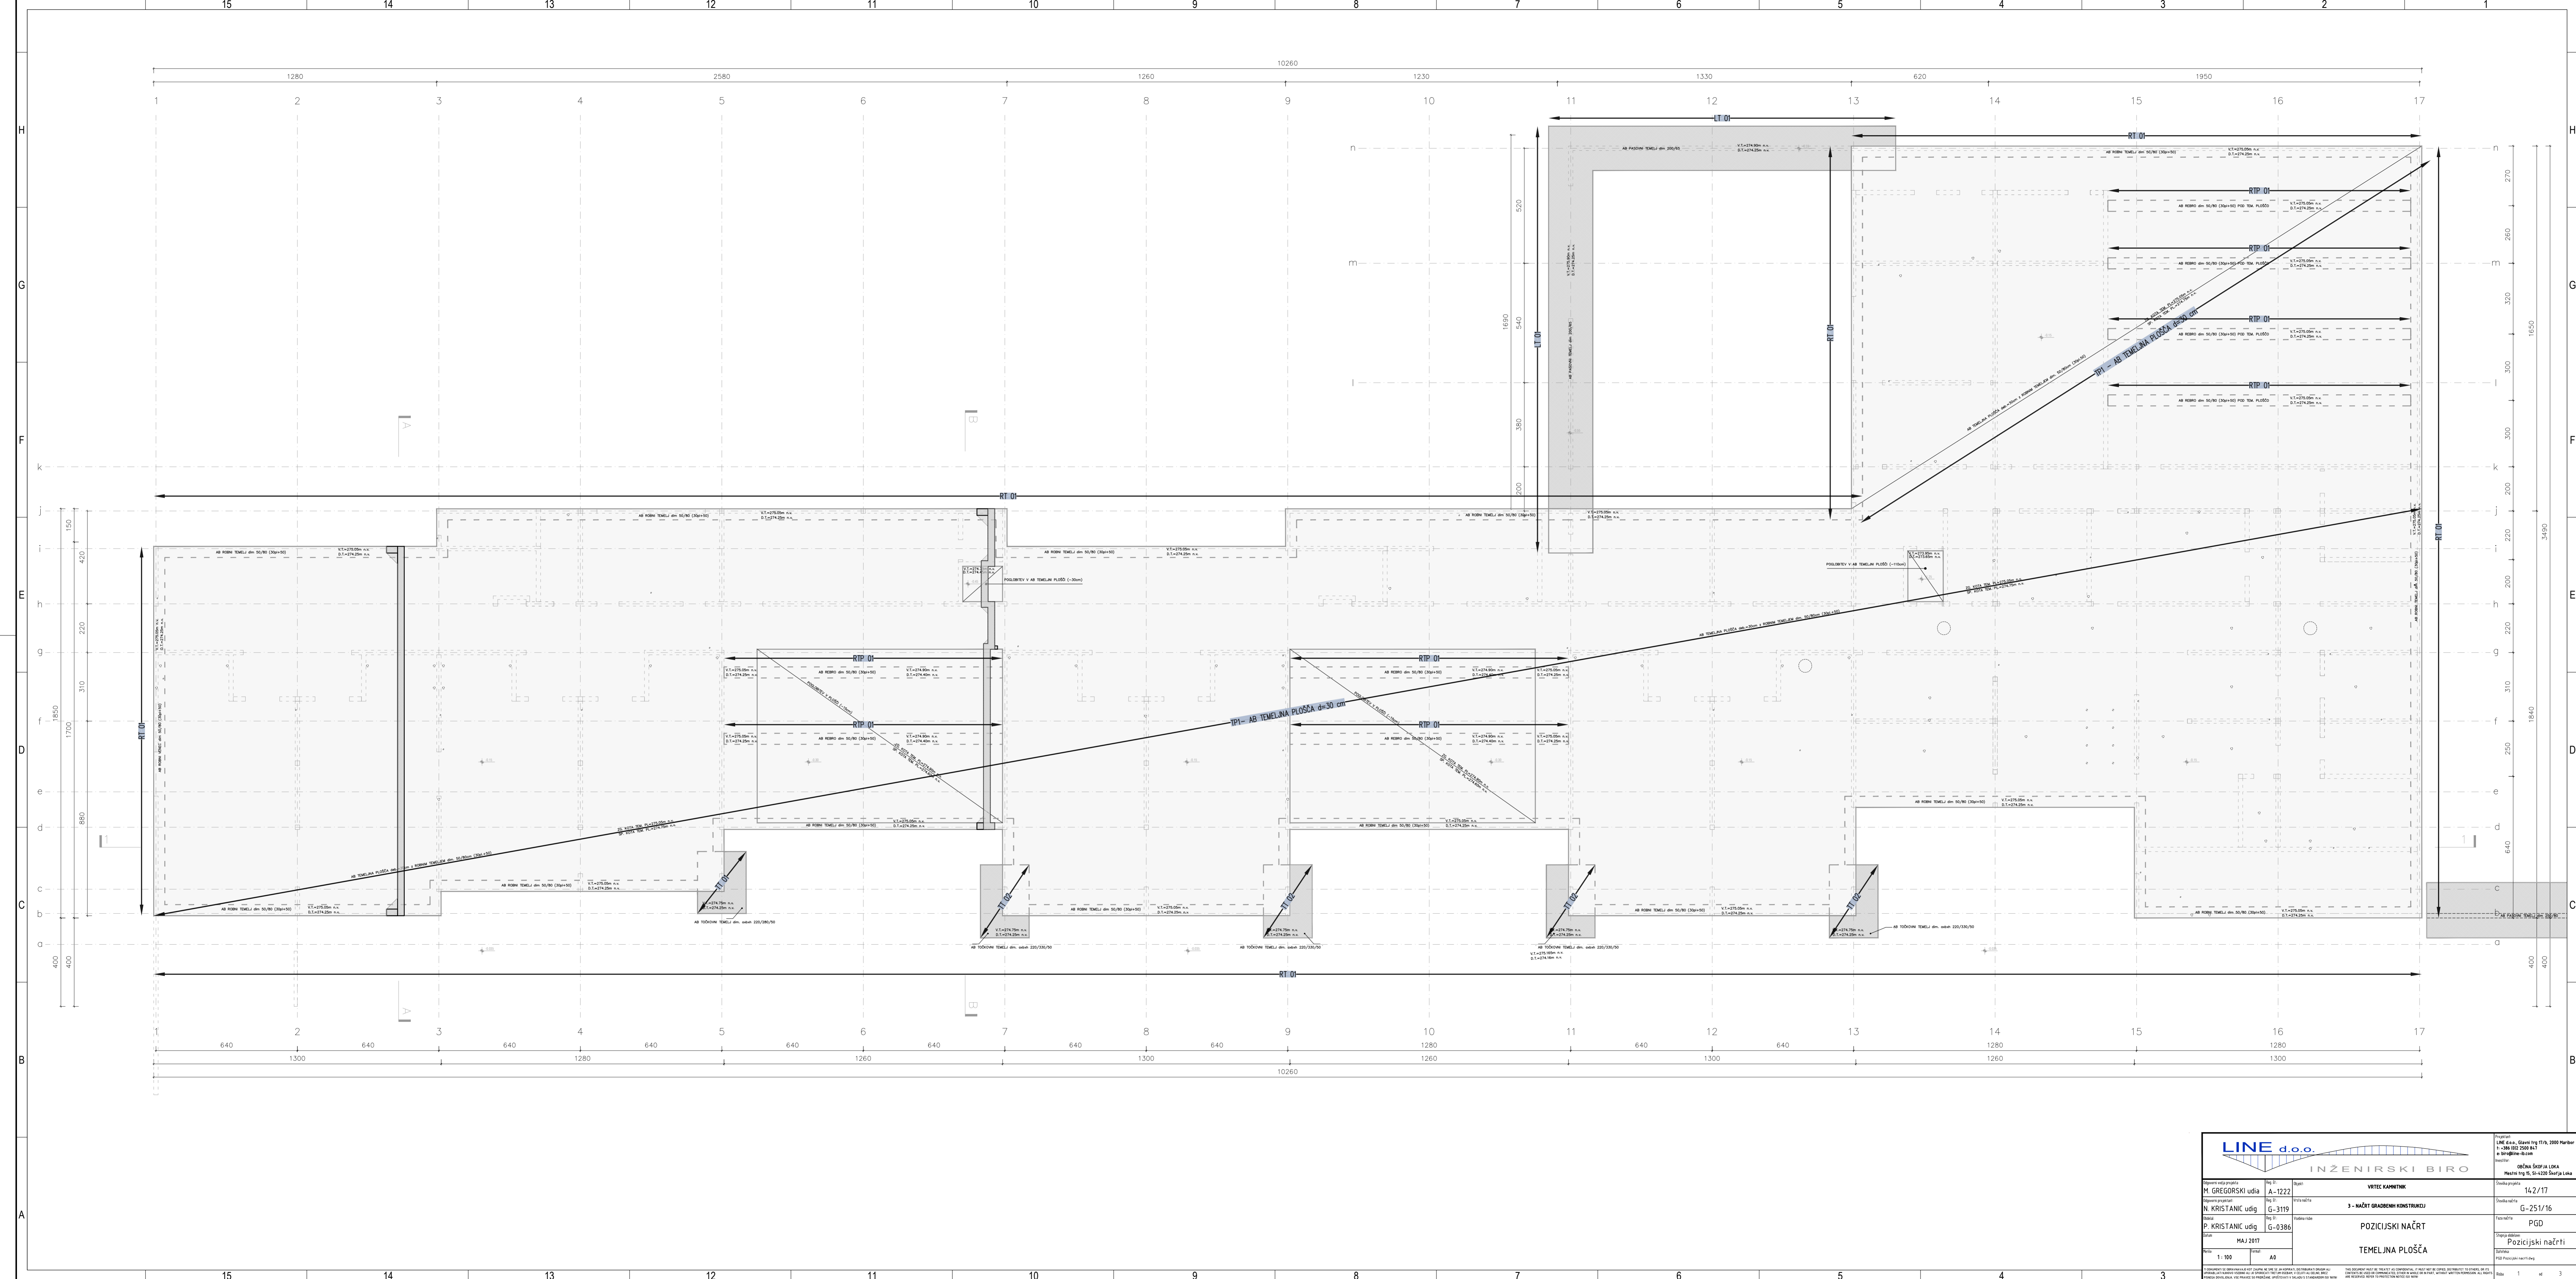

LINE d.o.o. INŽENIRSKI BIRO		Izvršni inženjer M. GREGORSKI udiš		Projekt A-1222		Vrsta projekta VITEZ KAMENIK		Datum 16.2/17	
Projektant N. KRISTANIĆ udiš		Projektant G-3119		Vrsta projekta 3 - NAČRT GRADNENE KONSTRUKCIJE		Vrsta objekta Stambena		Datum G-251/16	
Projektant P. KRISTANIĆ udiš		Projektant G-0386		Vrsta projekta POZICIJSKI NAČRT		Vrsta objekta PGD		Datum PGD	
Datum MAJ 2017		Datum MAJ 2017		Vrsta projekta TEMELJNA PLOŠČA		Vrsta objekta Pozicijski načrti		Datum PGD	
Mala skala 1:100		Mala skala A0		Mala skala 1:100		Mala skala A0		Mala skala 1:100	