 



LEGENDA:
 ———— NOVI PREDVIDENI VODOVOD
 - - - - - OBSTOJEČI VODOVOD

Sprem.	Datum	Opis spremembe	Ime	Podpis
IDENT.ŠT.:PROJ.POD.: 0464 INVESTITOR: OBČINA ŠKOFJA LOKA, Mestni trg 15, SI-4220 Škofja Loka OBJEKT: NIZKONERGITSKI VRTEC KAMINITNIK				
VRSIA NAČRTA: 5 – Načrt strojnih instalacij in strojne opreme VSEBINA: SITUACIJA VODOVOD				
ODG. VODIA PROJEKTA:	Mojca Gregorski, u.d.i.o.	IDENT.ŠT.: ZAPS A-1222	PODPIS:	MERLO 1:500
ODG. PROJEKTANT:	Bronko ZELENKO, u.d.i.s.	IDENT.ŠT.: S-0431	PODPIS:	
PROJEKTANT/OBDELovALEC: Boštjan MIHURKO, d.i.s.	IDENT.ŠT.: S-1816	PODPIS:		
ŠT. PROJEKTA:	142/17	ŠT. NAČRTA: D-012/16	ŠT. RISBE:	VK-01
VRSIA PROJEKTA:	PCD	DATUM: moj 2017		
III. PREGLEDANO NEPOBLSAŠČENO KOPRANJE IN UPORABA PROJEKTA BREZ DOVOLJENJA PODJETJA III				


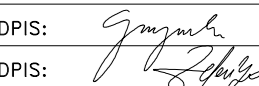


A=0.6345m2


Sprej.	Datum	Opis spremembe	Ime	Podpis
<p>IDENT.ŠT. PROJ. PDD: 046-4</p> <p>INVESTITOR: OBČINA ŠKOFJA LOKA, Mestni trg 15, SI-4220 Škofja Loka</p> <p>OBJEKT: NIZKOENERGETSKI VRTEC KAMNITNIK</p> <p>VRSTA NAČRTA: 5 – Načrt stropnih instalacij in strojne opreme</p> <p>VSEBINA: Tloris prtiličja</p> <p>VODOVOD IN KANALIZACIJA</p> <p>ODG. VODJA PROJEKTA: Mojca Gregorski, u.d.i.o. IDENT.ŠT.: ZAPS A-1222</p> <p>ODG. PROJEKTANT: Branko ZELENKO, u.d.i.s. IDENT.ŠT.: S-0431</p> <p>PROJEKTANT/OBDELOVALEC: Boštjan MIHURKO, d.i.s. IDENT.ŠT.: S-1816</p> <p>ŠT. PROJEKTA: 142/17 ŠT. NAČRTA: D-012/16</p> <p>VRSTA PROJEKTA: PGD DATUM: maj 2017 ŠT. RISE: VK-02</p> <p>III. PREPOVEDANO NEPOBLOŠČENO KOPIRANJE IN UPORABA PROJEKTA BREZ DOVOLJENJA PODJETJA III</p>				
<p>menerga BUILDING ENERGY SYSTEMS</p> <p>Menarja d.o.o. Slovenska cesta 2000, Maribor Tel. +386 (0) 2 450 31 00 Fax. +386 (0) 2 450 31 99 info@menerga.si</p>				<p>1:100</p>

 

- Legenda:
- mrlja voda
 - topla voda
 - cirkulacija
 - hladna voda
 - fekalna kanalizacija
 - kondenzna kanalizacija
 - fekalna kanalizacija pod temeljno ploščo

Spremlj.	Datum	Opis spremembe	Ime	Podpis
		 menerga BUILDING ENERGY SYSTEMS		
Menerga d.o.o. Zopreško cesto 102, 2000 Worlport Tel. +386 (0) 2 450 31 00 Fax. +386 (0) 2 450 31 99 info@menerga.si				
IDENT.ŠT./PROJ.POD.: 0464 INVESTITOR: OBČINA ŠKOFJA LOKA, Mestni trg 15, SI-4220 Škofja Loka				
OBJEKT: NIZKOENERGETSKI VRTEC KAMNITNIK				
VRSTA NAČRTA: 5 – Načrt strojnih instalacij in strojne opreme VSEBINA: TLORIS NADSTROPJA VODOVOD IN KANALIZACIJA				
ODG. VODJA PROJEKTA:	Mojca Gregorski, u.d.i.a.	IDENT.ŠT.:	ZAPS A-1222	MERILO 1:100 
ODG. PROJEKTANT:	Branko ZELENKO, u.d.i.s.	IDENT.ŠT.:	S-0431	
PROJEKTANT/ODDELOVALEC:	Boštjan MIHURKO, d.i.s.	IDENT.ŠT.:	S-1816	PODPIS:
ŠT. PROJEKTA:	142/17	ŠT. NAČRTA:	D-012/16	
VRSTA PROJEKTA:	PGD	DATUM:	maj 2017	ŠT.RISBE:
				VK-03
III. PREPOVEDANO NEPODOBILNO KOPIRANJE IN UPORABA PROJEKTA BREZ DOVOLJENJA PODJETJA III				

BETONSKI VODOMERNI JAŠEK 1,7x1,3x1,8 m

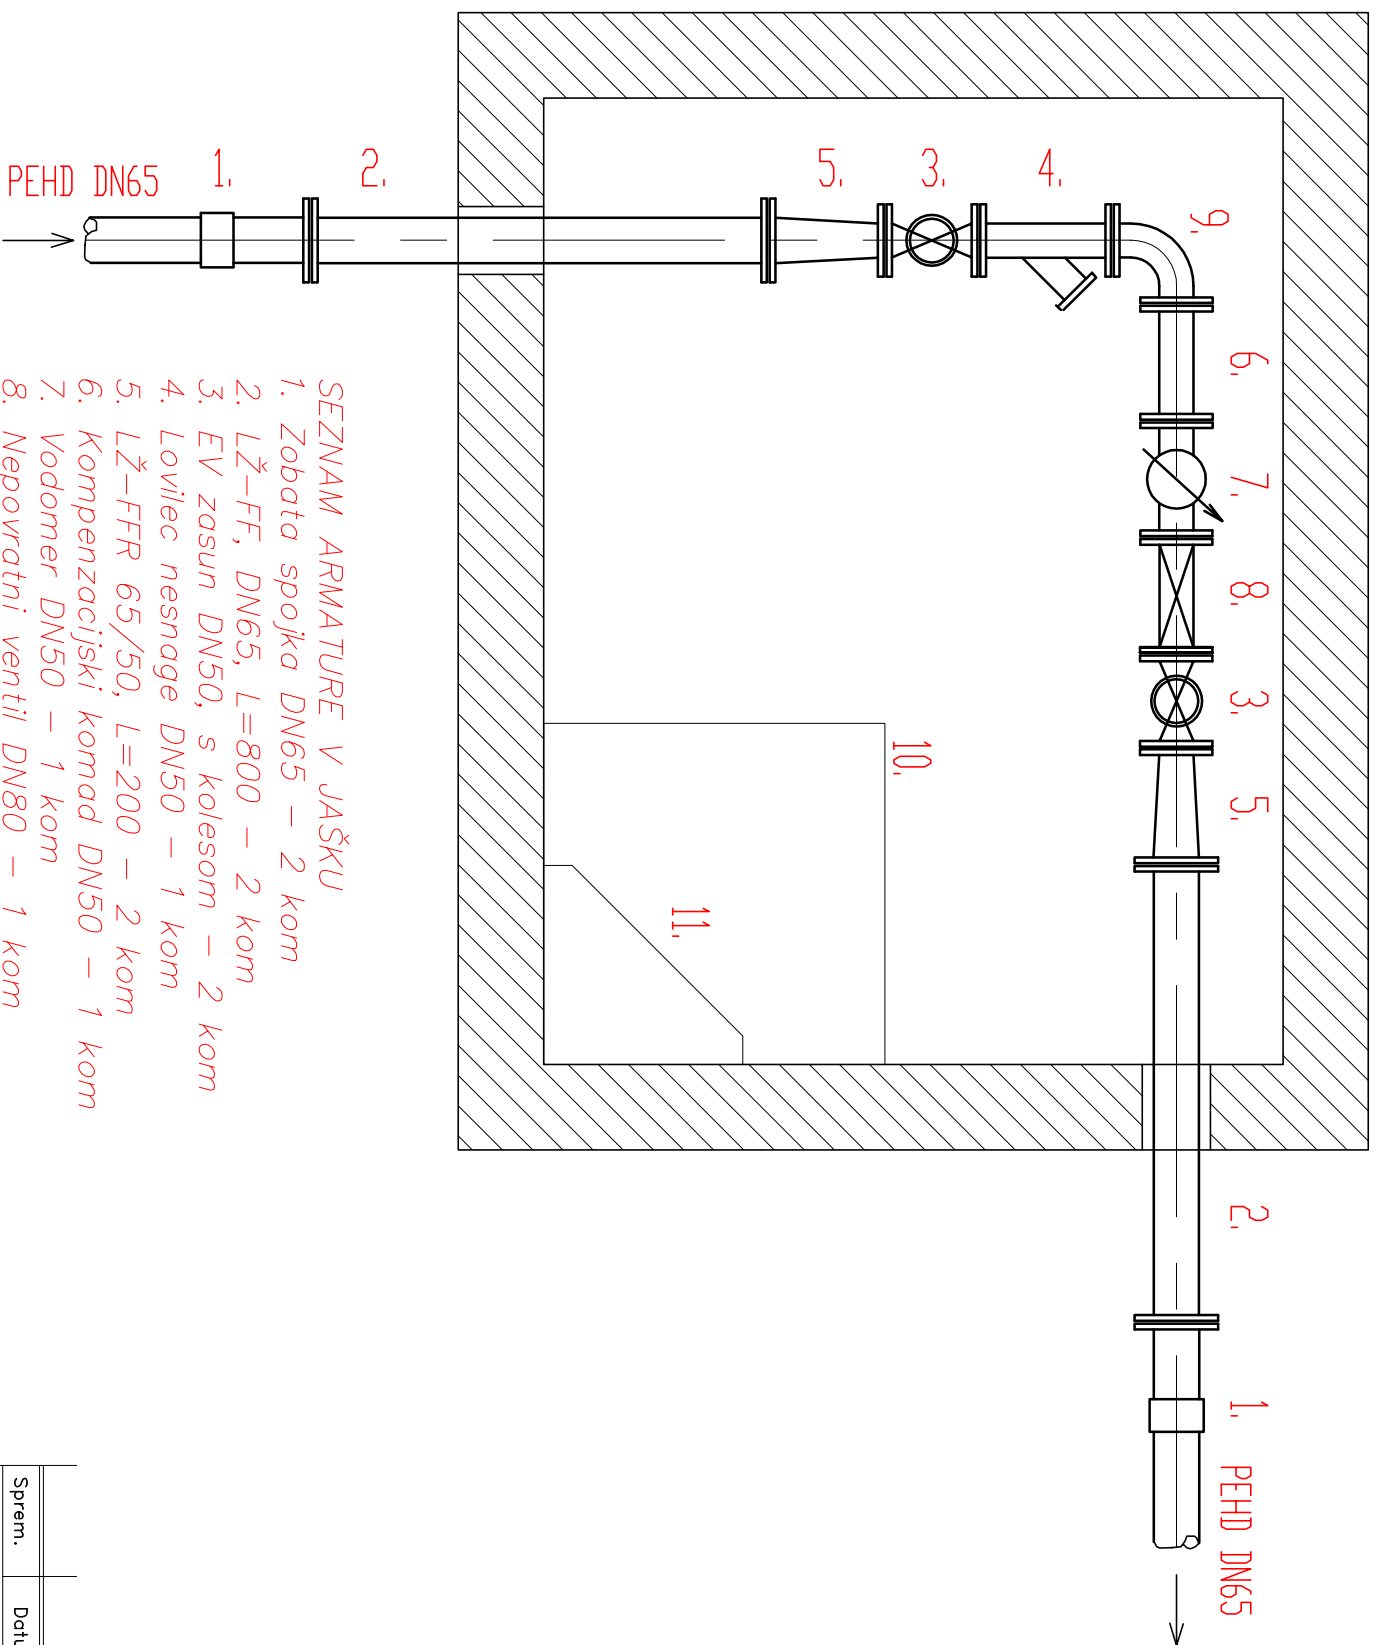

SEZNAM ARMATURE V JAŠKU

1. Zobata spojka DN65 – 2 kom
2. Lž-FF, DN65, L=800 – 2 kom
3. EV zasun DN50, s kolesom – 2 kom
4. Loviec nesnage DN50 – 1 kom
5. Lž-FFR 65/50, L=200 – 2 kom
6. Kompenzacijski komad DN50 – 1 kom
7. Vodomer DN50 – 1 kom
8. Nepovratni ventil DN80 – 1 kom
9. FFK DN50, 90 ° – 1 kom
10. Inox pokrov 600 x 600 – 1 kom
11. Inox vstopne letve

Spremlj.	Datum	Opis spremembe	Ime	Podpis
<p>IDENT.ŠT.PROJ.POD.: 0464</p> <p>INVESTITOR: OBČINA ŠKOFJA LOKA, Mestni trg 15, SI-4220 Škofja Loka</p> <p>OBJEKT: NIZKONERGTSKI VRTEC KAMNITNIK</p> <p>VRSTA NAČRTA: 5 – Načrt strojnih instalacij in strojne opreme</p> <p>VSEBINA: SCHEMA VODOMERNEGA JAŠKA</p>				
ODG. VODJA PROJEKTA:	Mojca Gregorski, u.d.i.o.	IDENT.ŠT.: ZAPS A-1222	MERLO	1: X
ODG. PROJEKTANT:	Branke ZELENKO, u.d.i.s.	IDENT.ŠT.: S-0431	PODPIS:	<i>Branke Zelenko</i>
PROJEKTANT/OBDELOVALEC:	Boštjan MIHURKO, d.i.s.	IDENT.ŠT.: S-1816	PODPIS:	<i>Boštjan Mihurko</i>
ŠT. PROJEKTA:	142/17	ŠT. NAČRTA: D-012/16	ŠT.RISBE:	VK-04
VRSTA PROJEKTA:	PGD	DATUM: maj 2017	iii: PREPOVEDANO NEPOOBLAŠČENO KOPIRANJE IN UPORABA PROJEKTA BREZ DOVOLJENJA PODJETJA iii:	

 **menerga**
BUILDING ENERGY SYSTEMS

Menerga d.o.o.
Zagrebska cesta 102, 2000 Maribor
Tel. +386 (0) 2 450 31 00
Fax +386 (0) 2 450 31 99
info@menerga.si
www.menerga.si