
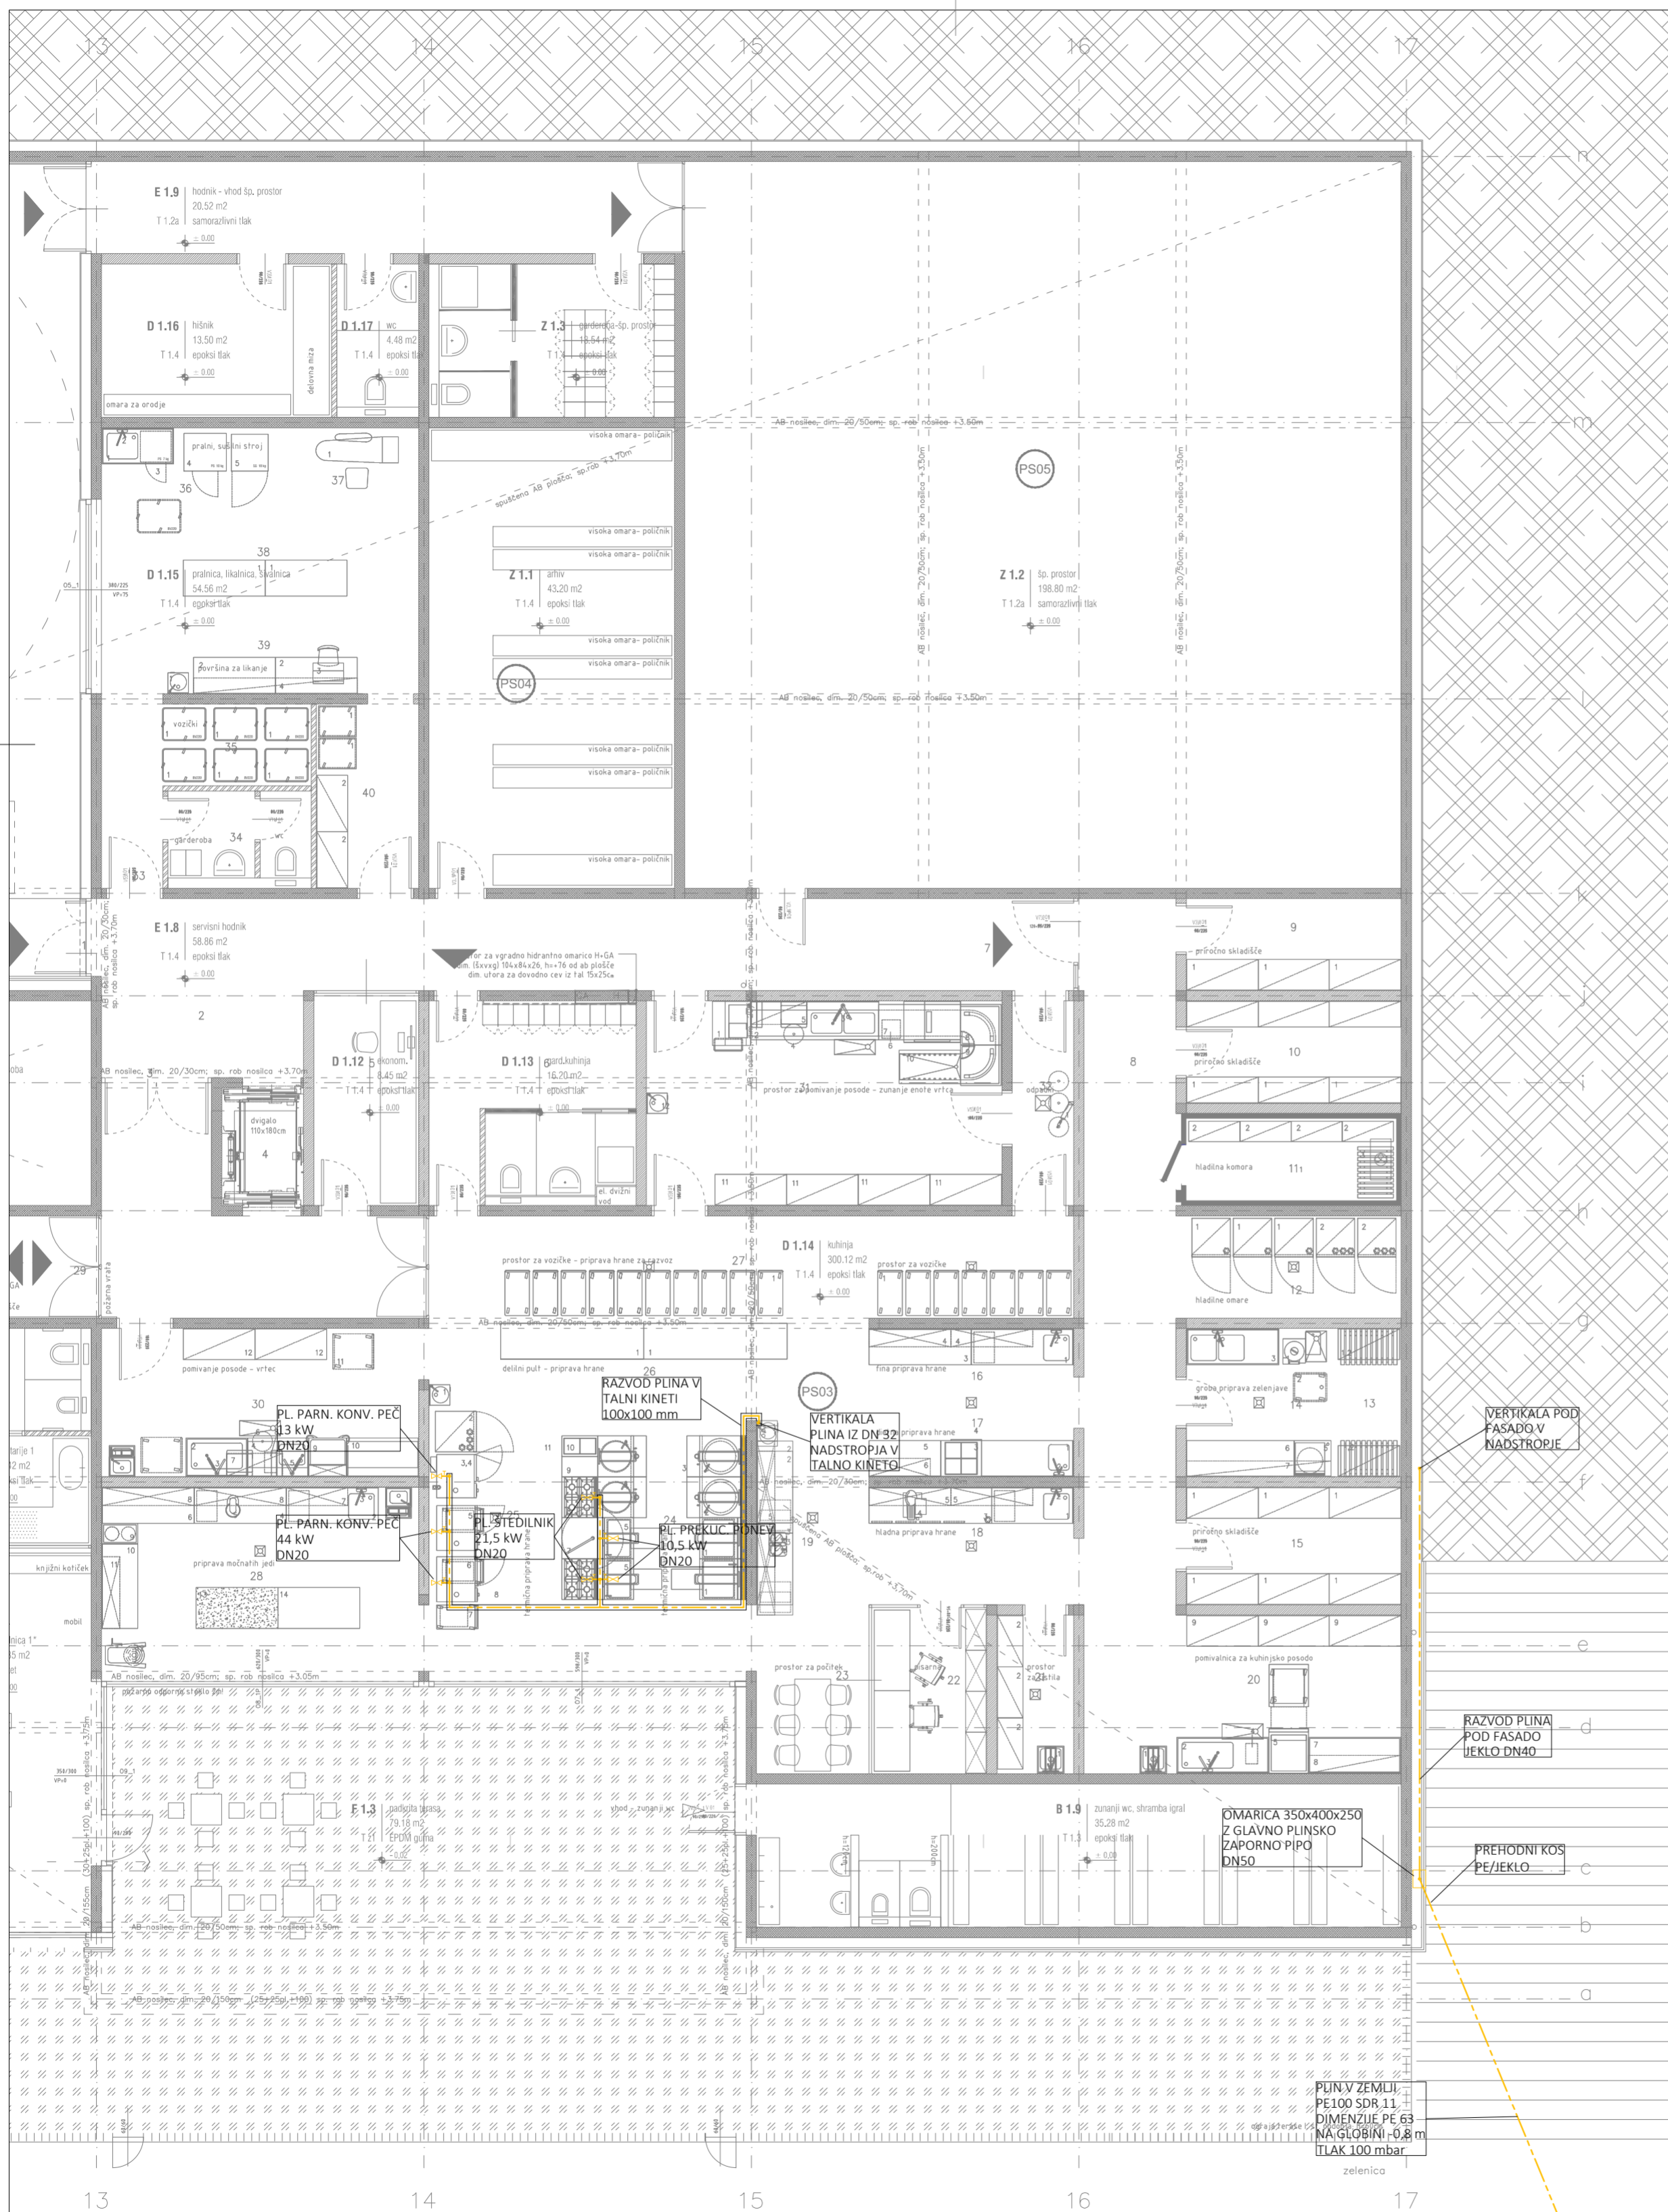




**LEGENDA:**  
 ———— NOVI PREDVIDENI PLINOVOD  
 - - - - - OBSTUJEĆI VODOVOD

Sprem.	Datum	Opis spremembe	Ime	Podpis
				
Menerga d.o.o. Zagrebška cesta 102, 2000 Maribor Tel: +386 (0) 2 450 31 00 Fax: +386 (0) 2 450 31 99 www.menerga.si				
IDENT.ŠT.PROJ.POD.: 0464 INVESTITOR: OBČINA ŠKOFJA LOKA, Mestni trg 15, SI-4220 Škofja Loka OBJEKT: NIZKENERGETSKI VRTEC KAMNITNIK				
VRSIA NAČRTA: 5 – Načrt strojnih instalacij in strojne opreme VSEBINA: SITUACIJA				
ODG. VODIA PROJEKTA:		Mojca Gregorski, u.d.i.o.		IDENT.ŠT.: ZAPS A-1222 PODPIS:
ODG. PROJEKTANT:		Bronko ZELENKO, u.d.i.s.		IDENT.ŠT.: S-0431 PODPIS:
PROJEKTANT/OBDELOVALEC: Boštjan MIHURKO, d.i.s.		IDENT.ŠT.: S-1816		PODPIS:
ŠT. PROJEKTA: 142/17		ŠT. NAČRTA: D-012/16		ŠT. RISBE:
VRSIA PROJEKTA: PCD		DATUM: maj 2017		PL-01
III. PREGLEDANO NEPOBILAŠČENO KOPRANJE IN UPORABA PROJEKTA BREZ DOVOLENIJA PODJETJA III				

MERILO 1:500




Legenda:  
 — razvod plina  
 — zaporni element z termičnim varovalom

RAZVOD PLINA  
 POD FASADO  
 IJEKLO DN40

PREHODNI KOS  
 PE/IJEKLO


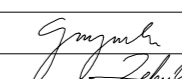
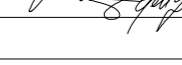
PLIN V ZEMLJI  
 PE100 SDR 11  
 DIMENZIJE PE 63  
 NA GLOBINI -0,8 m  
 TLAK 100 mbar

Sprem.	Datum	Opis spremembe	Ime	Podpis
		 <b>menerga</b> BUILDING ENERGY SYSTEMS		Menerga d.o.o. Zagrebška cesta 102, 2000 Maribor Tel. +386 (0) 2 450 31 00 Fax +386 (0) 2 450 31 99 info@menerga.si www.menerga.si
IDENT.ŠT.PROJ.POD.: 0464				
INVESTITOR: OBČINA ŠKOFJA LOKA, Mestni trg 15, SI-4220 Škofja Loka				
OBJEKT: NIZKOENERGETSKI VRTEC KAMNITNIK				
VRSTA NAČRTA: 5 – Načrt strojnih instalacij in strojne opreme				
VSEBINA: TLOORIS PRITLIČJA PLIN				MERILO: 1:100
ODG. VODJA PROJEKTA: Mojca Gregorski, u.d.i.a.		IDENT.ŠT.: ZAPS A-1222	PODPIS: 	
ODG. PROJEKTANT: Branko ZELEŃKO, u.d.i.s.		IDENT.ŠT.: S-0431	PODPIS: 	
PROJEKTANT/OBDELOVALEC: Boštjan MIHURKO, d.i.s.		IDENT.ŠT.: S-1816	PODPIS:	
ŠT. PROJEKTA: 142/17	ŠT. NAČRTA: D-012/16		ST.RISBE: PL-02	
VRSTA PROJEKTA: PGD	DATUM: maj 2017			
!!! PREPOVEDANO NEPOOBLAŠČENO KOPIRANJE IN UPORABA PROJEKTA BREZ DOVOLJENJA PODJETJA !!!				

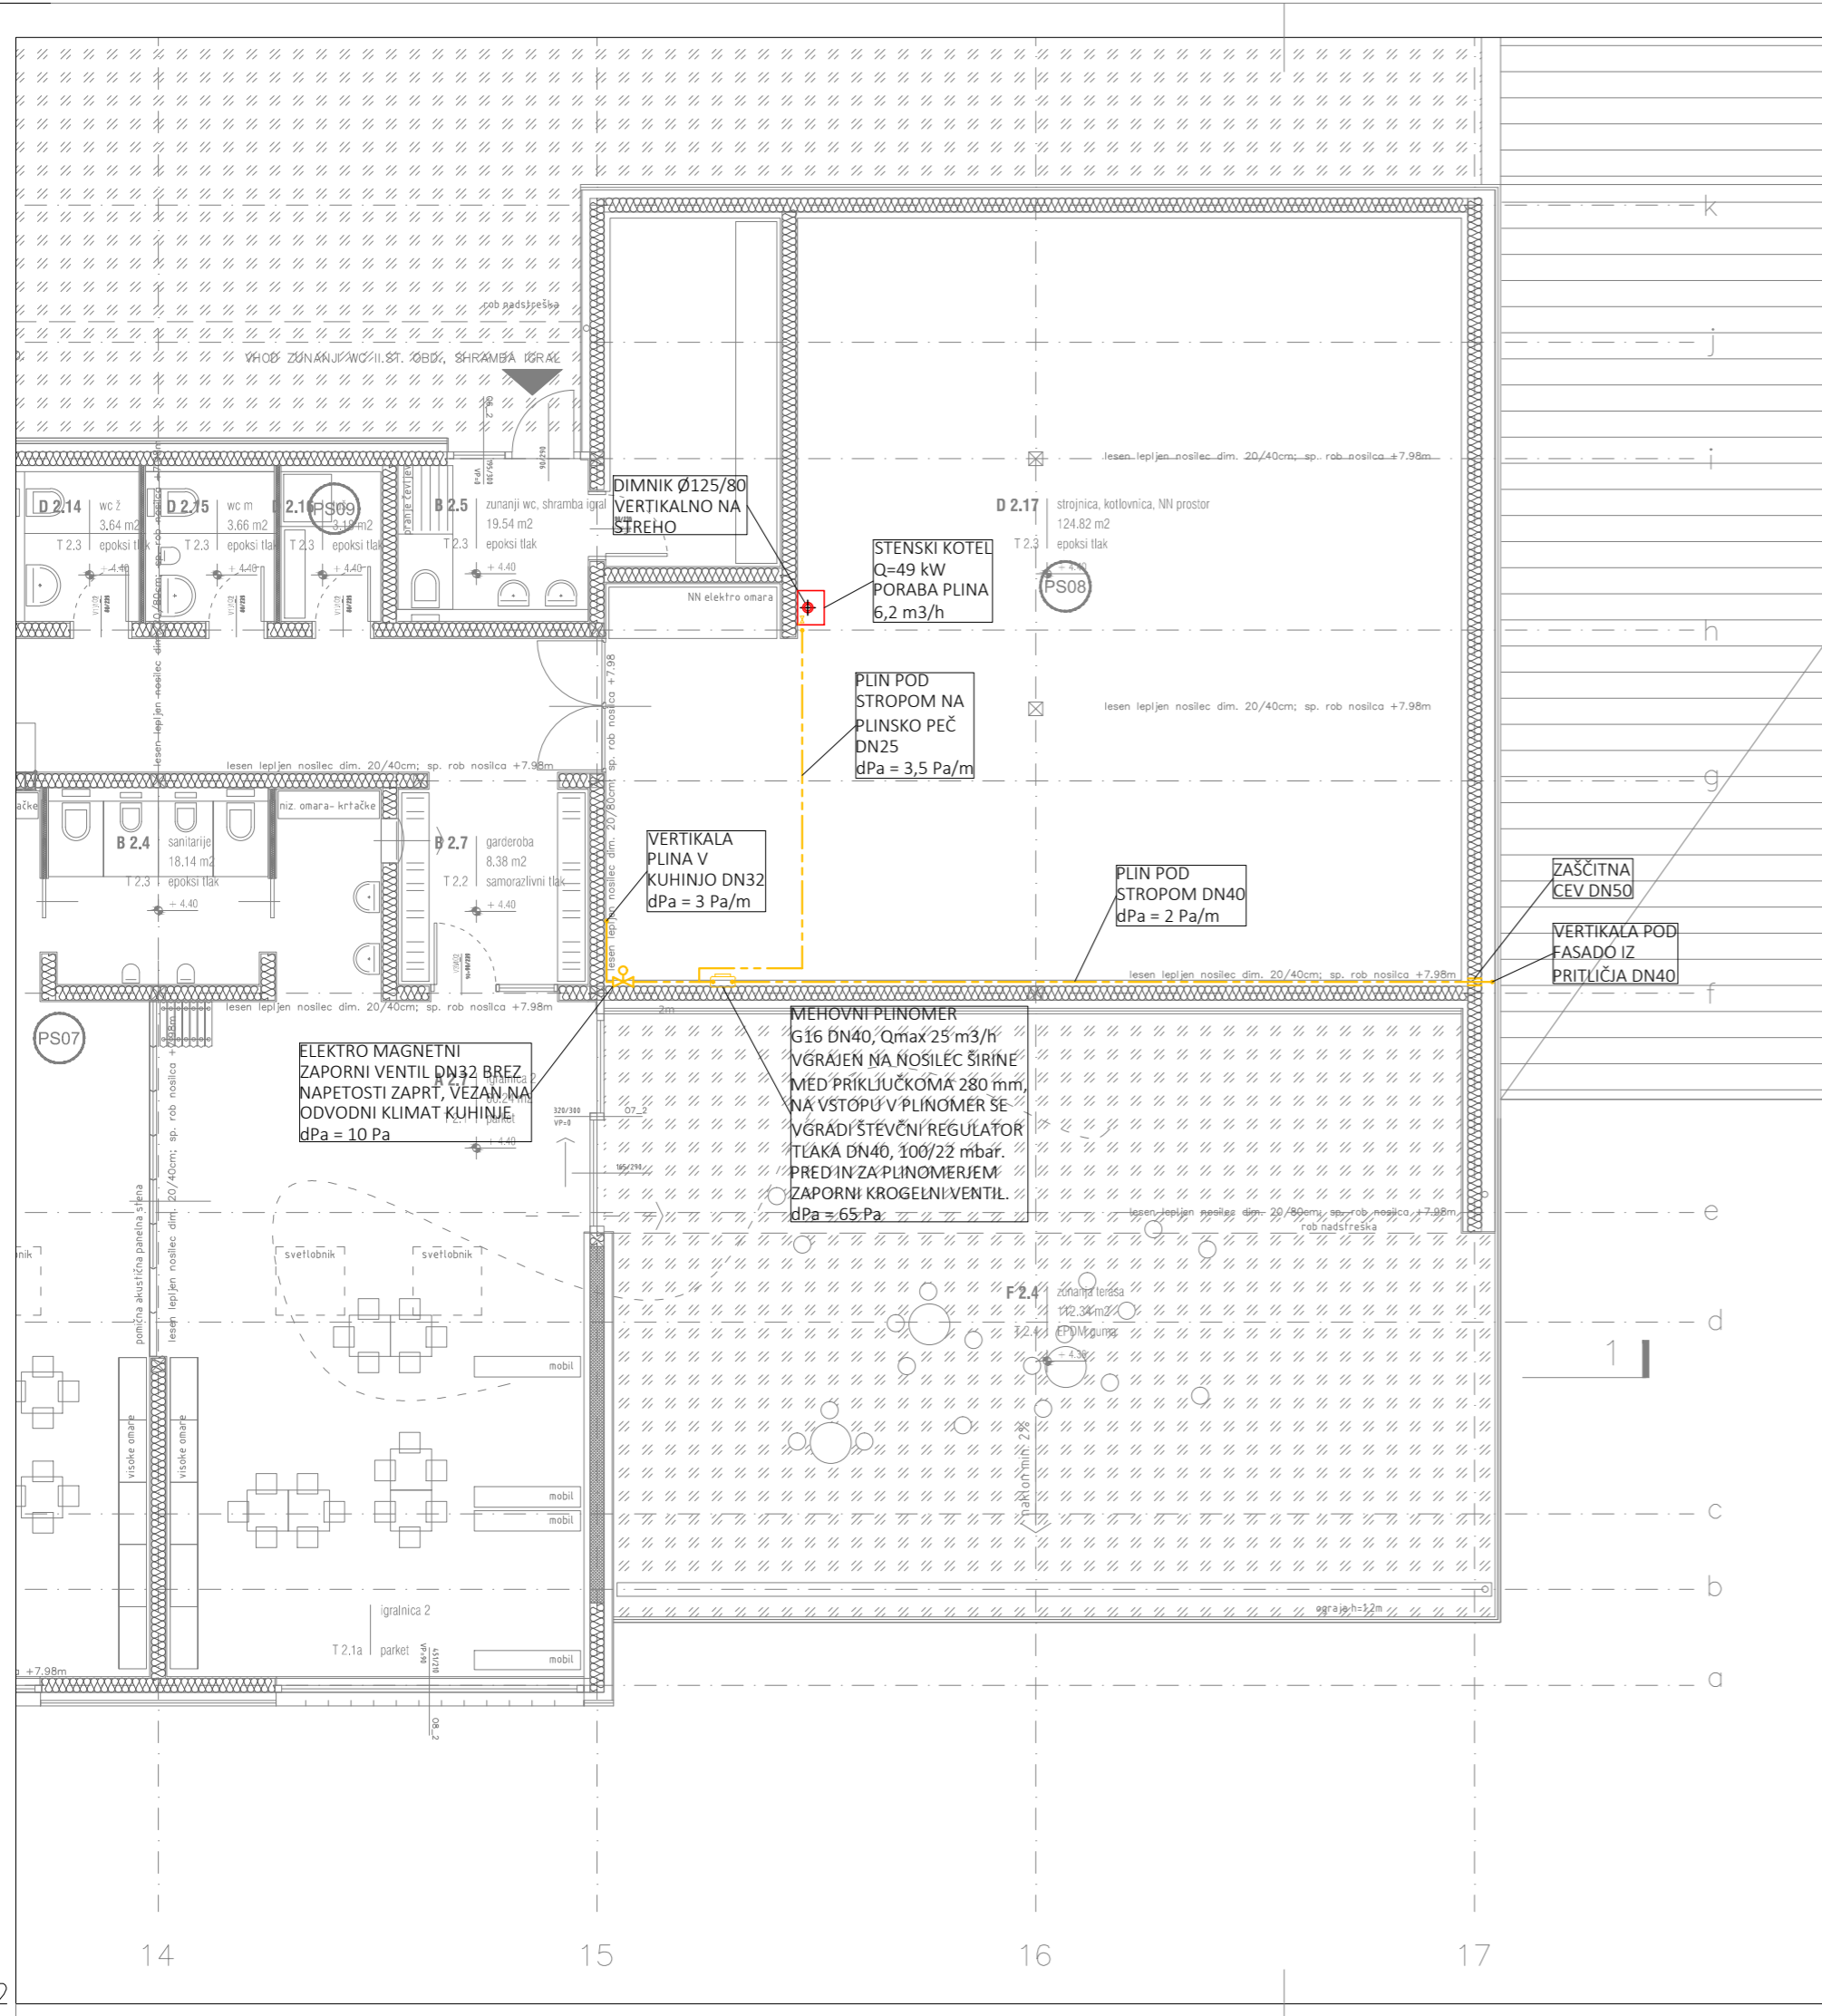

Legenda:  
 - - - - - razvod plina  
 - - - - - zaporni element z termičnim varovalom

A= 0.1426m<sup>2</sup>

Sprem.	Datum	Opis spremembe	Ime	Podpis
 <b>menerga</b> BUILDING ENERGY SYSTEMS		Menerga d.o.o. Zagrebška cesta 102, 2000 Maribor Tel. +386 (0) 2 450 31 00 Fax +386 (0) 2 450 31 99 info@menerga.si www.menerga.si		
		IDENT.ŠT.PROJ.POD.: 0464 INVESTITOR: OBČINA ŠKOFJA LOKA, Mestni trg 15, SI-4220 Škofja Loka		
OBJEKT: NIZKOENERGETSKI VRTEC KAMNITNIK				
VRSTA NAČRTA: 5 – Načrt strojnih instalacij in strojne opreme				
VSEBINA: TLOORIS NADSTROPJA PLIN				MERILO: 1:100
ODG. VODJA PROJEKTA:	Mojca Gregorski, u.d.i.a.	IDENT.ŠT.:	ZAPS A-1222	PODPIS: 
ODG. PROJEKTANT:	Branko ZELENKO, u.d.i.s.	IDENT.ŠT.:	S-0431	PODPIS: 
PROJEKTANT/OBDELOVALEC:	Boštjan MIHURKO, d.i.s.	IDENT.ŠT.:	S-1816	PODPIS:
ŠT. PROJEKTA:	142/17	ŠT. NAČRTA:	D-012/16	
VRSTA PROJEKTA:	PGD	DATUM:	maj 2017	ŠT.RISBE: PL-03
!!! PREPOVEDANO NEPOOBLAŠČENO KOPIRANJE IN UPORABA PROJEKTA BREZ DOVOLJENJA PODJETJA !!!				